

COMUNE DI VICENZA - PROVINCIA DI VICENZA
 VARIANTE AL PIANO URBANISTICO ATTUATIVO
"AREA SPECIALE 1"
 VIA VICCOLO B. DE CAMPESANI

COMITANTI
MISOMALO MARIO - MISOMALO PAOLA
 DATA: Aprile 2021
 SCALA: 1:100
 TAVOLA

ING. CONTE GIORGIO
 Corso A. Fossato 60 - 36100 Vicenza
 Telefono: +39 0444 641303 Fax: +39 0444 641345
 Email: conteg@ingem.it
 www.ingem.it


Geom. PALIN LUIGO
 Via G. Galilei 2 - 36100 Vicenza
 Telefono: +39 0444 641303 Fax: +39 0444 641345
 Email: palinlugo@gmail.com




ELABORATO

05B2


PROGETTO: SEZIONI E-F-G

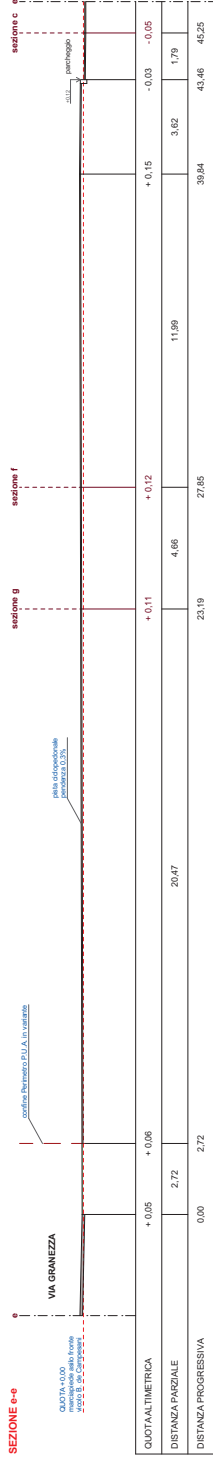

SEZIONE Ff

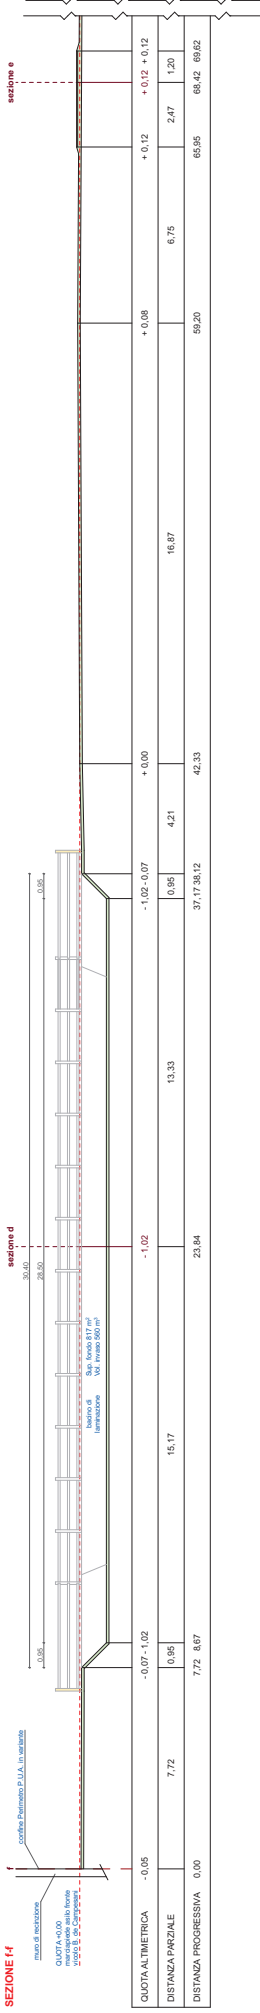

SEZIONE e

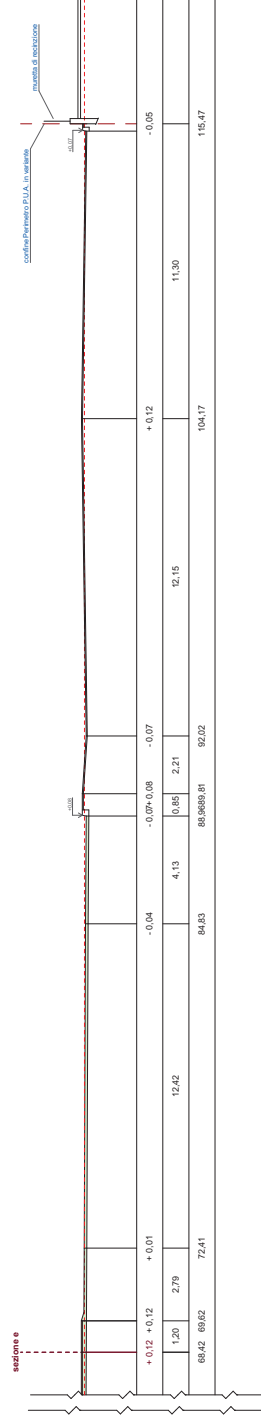

SEZIONE e-g

