

COMUNE DI VICENZA - PROVINCIA DI VICENZA
VARIANTE AL PIANO URBANISTICO ATTUATIVO
"AREA SPECIALE 1"
 VIA VICOLO B. DE CAMPESANI


COMITENTI
MISOMALO MARIO - MISOMALO PAOLA

PROGETTISTI
ING. CONTE GIORGIO
 Corso A. Fogazzaro 40 - 36100 Vicenza
 Tel. +39 0444 541335
 Email: info@contegio.org
 www.contegio.org

ING. PALINI LUCIO
 Viale E. Cadorin 23 - 36100 Vicenza
 Tel. +39 0444 541335
 Email: luca.palini@palini.com

ELABORATO
PROGETTO SOTTOSERVIZI: FOGNATURE

DATA: 08/05/2021
 SCALA: 1:500
 TAVOLA:
08B1

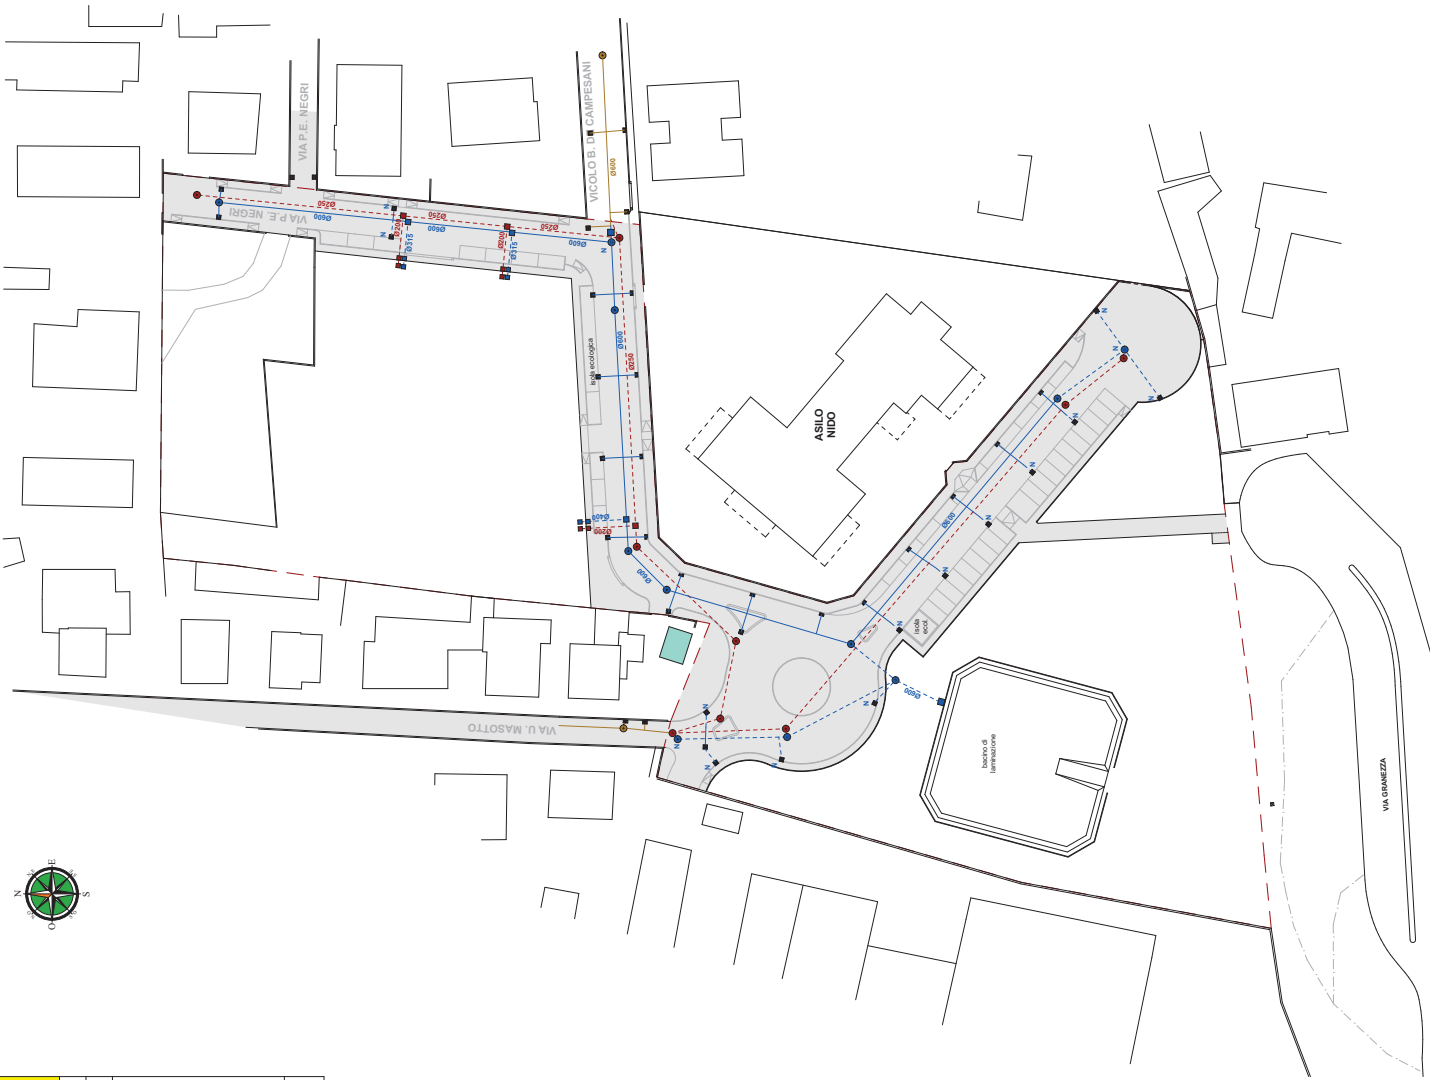

LEGENDA

	Perimetro P.U.A. in variante
	Fognatura 1 linea mista esistente - CLS Ø200
	Fognatura esistente: Pozzetto, Canibole
	Fognatura rete mista/che: linea in esistenza rete mista
	Fognatura rete mista/che: nuova linea
	Fognatura rete mista/che: Pozzetto, Canibole in esistenza rete mista
	Fognatura rete mista/che: non toccati
	Fognatura rete mista/che: allaccio abitato
	Fognatura rete mista/che: nuova linea
	Fognatura rete mista/che: nuovo allaccio

NOTA: I simboli in verde e rosso indicano le opere in fase di elaborazione e sono non definiti elaborati in tema del P.U. approvato in variante.