


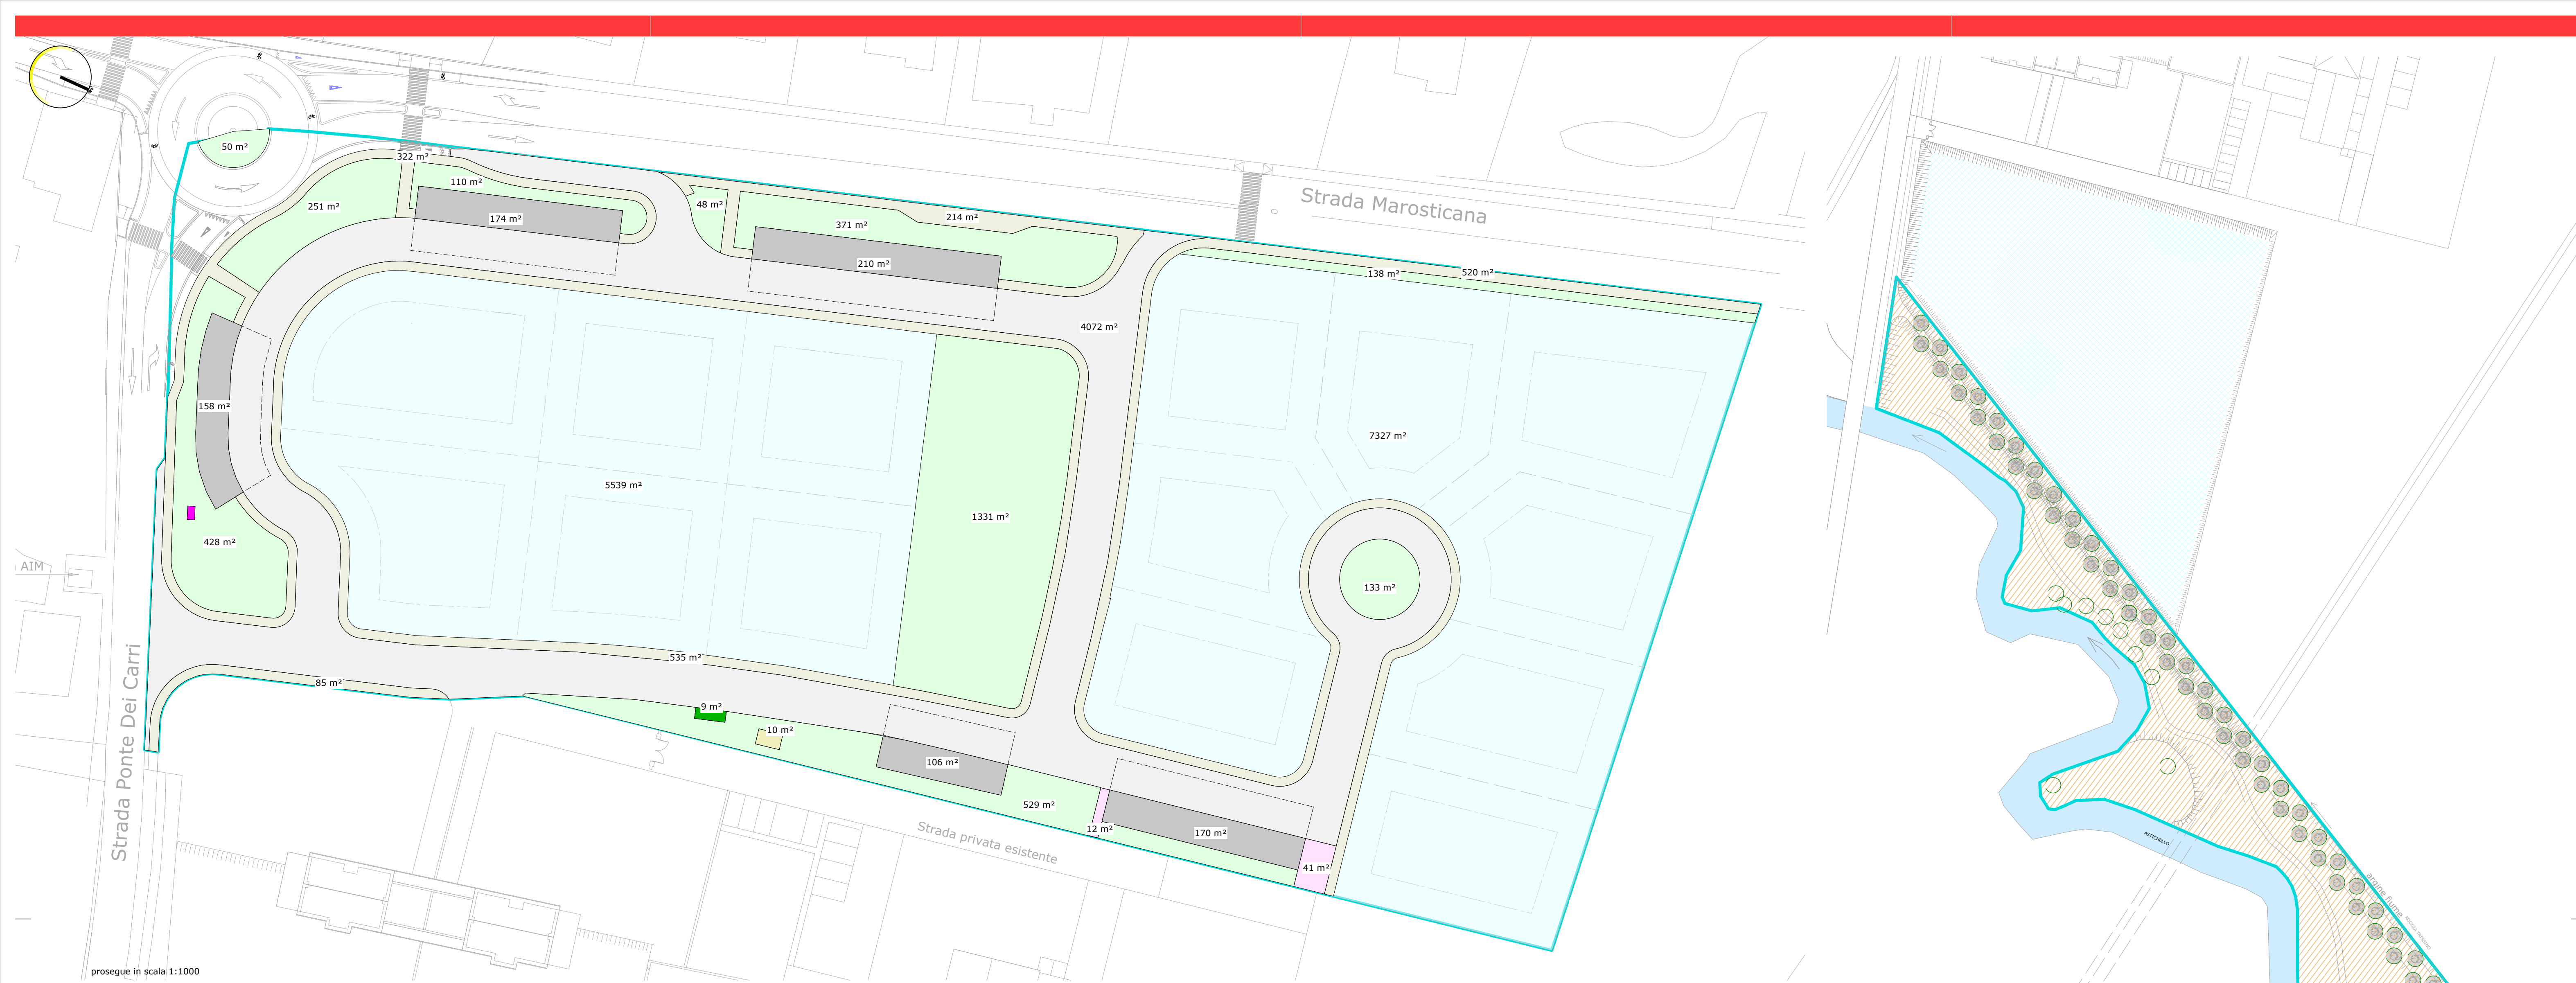

Dimensionamento progettuale	
	mq
Strade	4073
Marciapiedi	1676
Parcheggi (solo stalli)	818
Verde pubblico	3389
Superficie fondiaria	12866
Isola ecologica	9
Cabina Aim	10
Cabina Gas	2
Superfici di collegamento private	53
Viabilità Strada Marosticana	373
	23269
Bacino d'invaso	9200
Parcheggi (con spazio manovra)	1613

Reperimento spazi a servizio				
lotto	Dest.	S.U.	min mq park	min mq verde
1,1	C/D/R	500,0	250,00	250,00
1,2	C/D/R	1000,0	500,00	500,00
2,1	R	450,0	63,00	27,00
2,2	R	450,0	63,00	27,00
2,3	R	450,0	63,00	27,00
2,4	R	450,0	63,00	27,00
3	R	387,5	54,25	23,25
4	R	387,5	54,25	23,25
5	R	387,5	54,25	23,25
6	R	387,5	54,25	23,25
7	R	387,5	54,25	23,25
8	R	387,5	54,25	23,25
9	R	387,5	54,25	23,25
10	R	387,5	54,25	23,25
		6400,0	1436,0	1044,0
residenziale		spazi a parcheggio: 7 mq/abitante= 7mq/50 mq SU spazi a verde: 3 mq/abitante teorico= 3mq/50 mq SU		
commerciale		spazi a parcheggio: 50 mq/100 mq SU spazi a verde: 50 mq/100 mq SU		
Superficie di vendita		spazi a parcheggio: 1 mq/ 1 mq Sv		

Ambito PAP2 Approvato e invariato

Parcheggio pubblico con delimitazione spazio di manovra

Manto erboso

Strada pubblica

Marciapiedi

Percorsi privati


Superficie fondiaria

Cabina Aim



Isola ecologica

Cabina gas

Pap2 approvato con DCC 48-2005

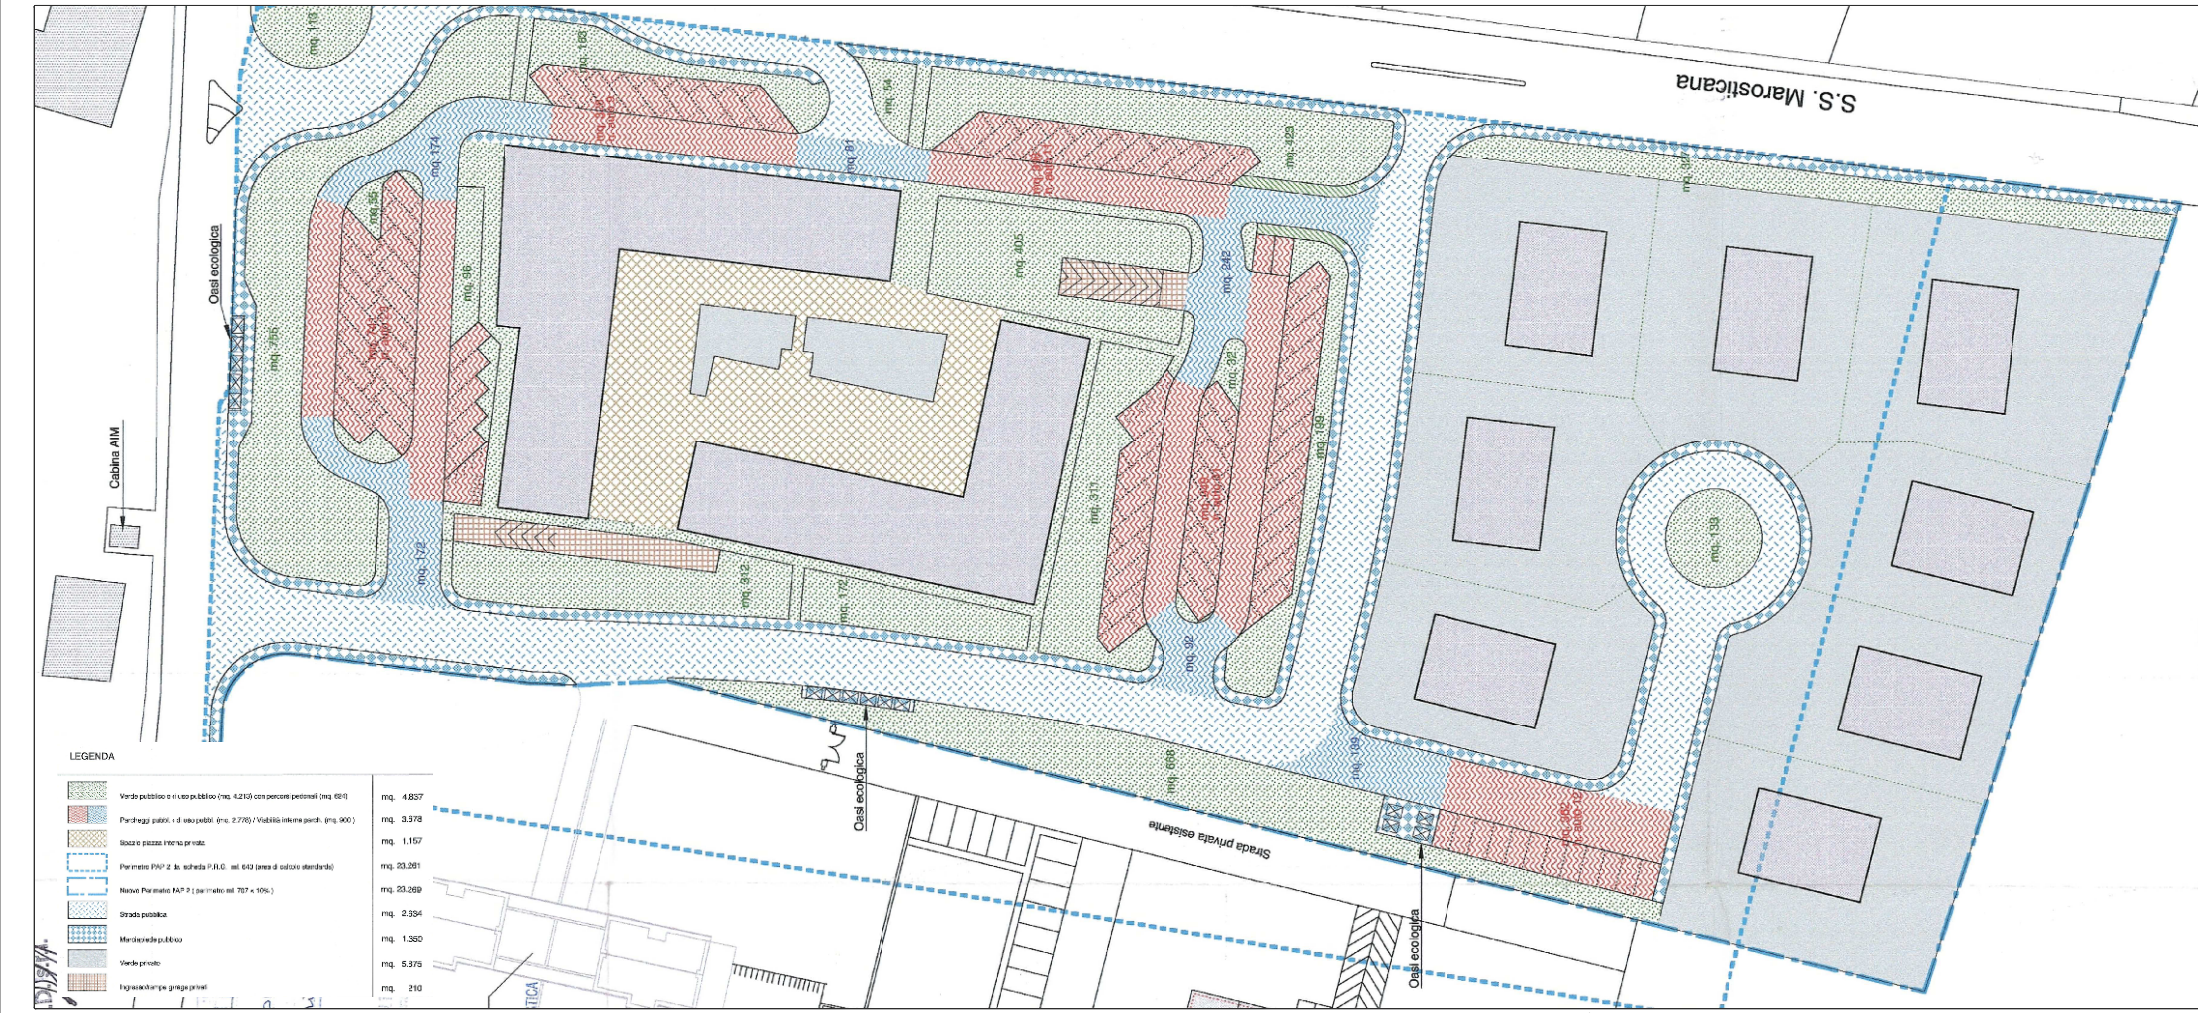

Nuovo Piano Completamento approvato con DGC 128-2018

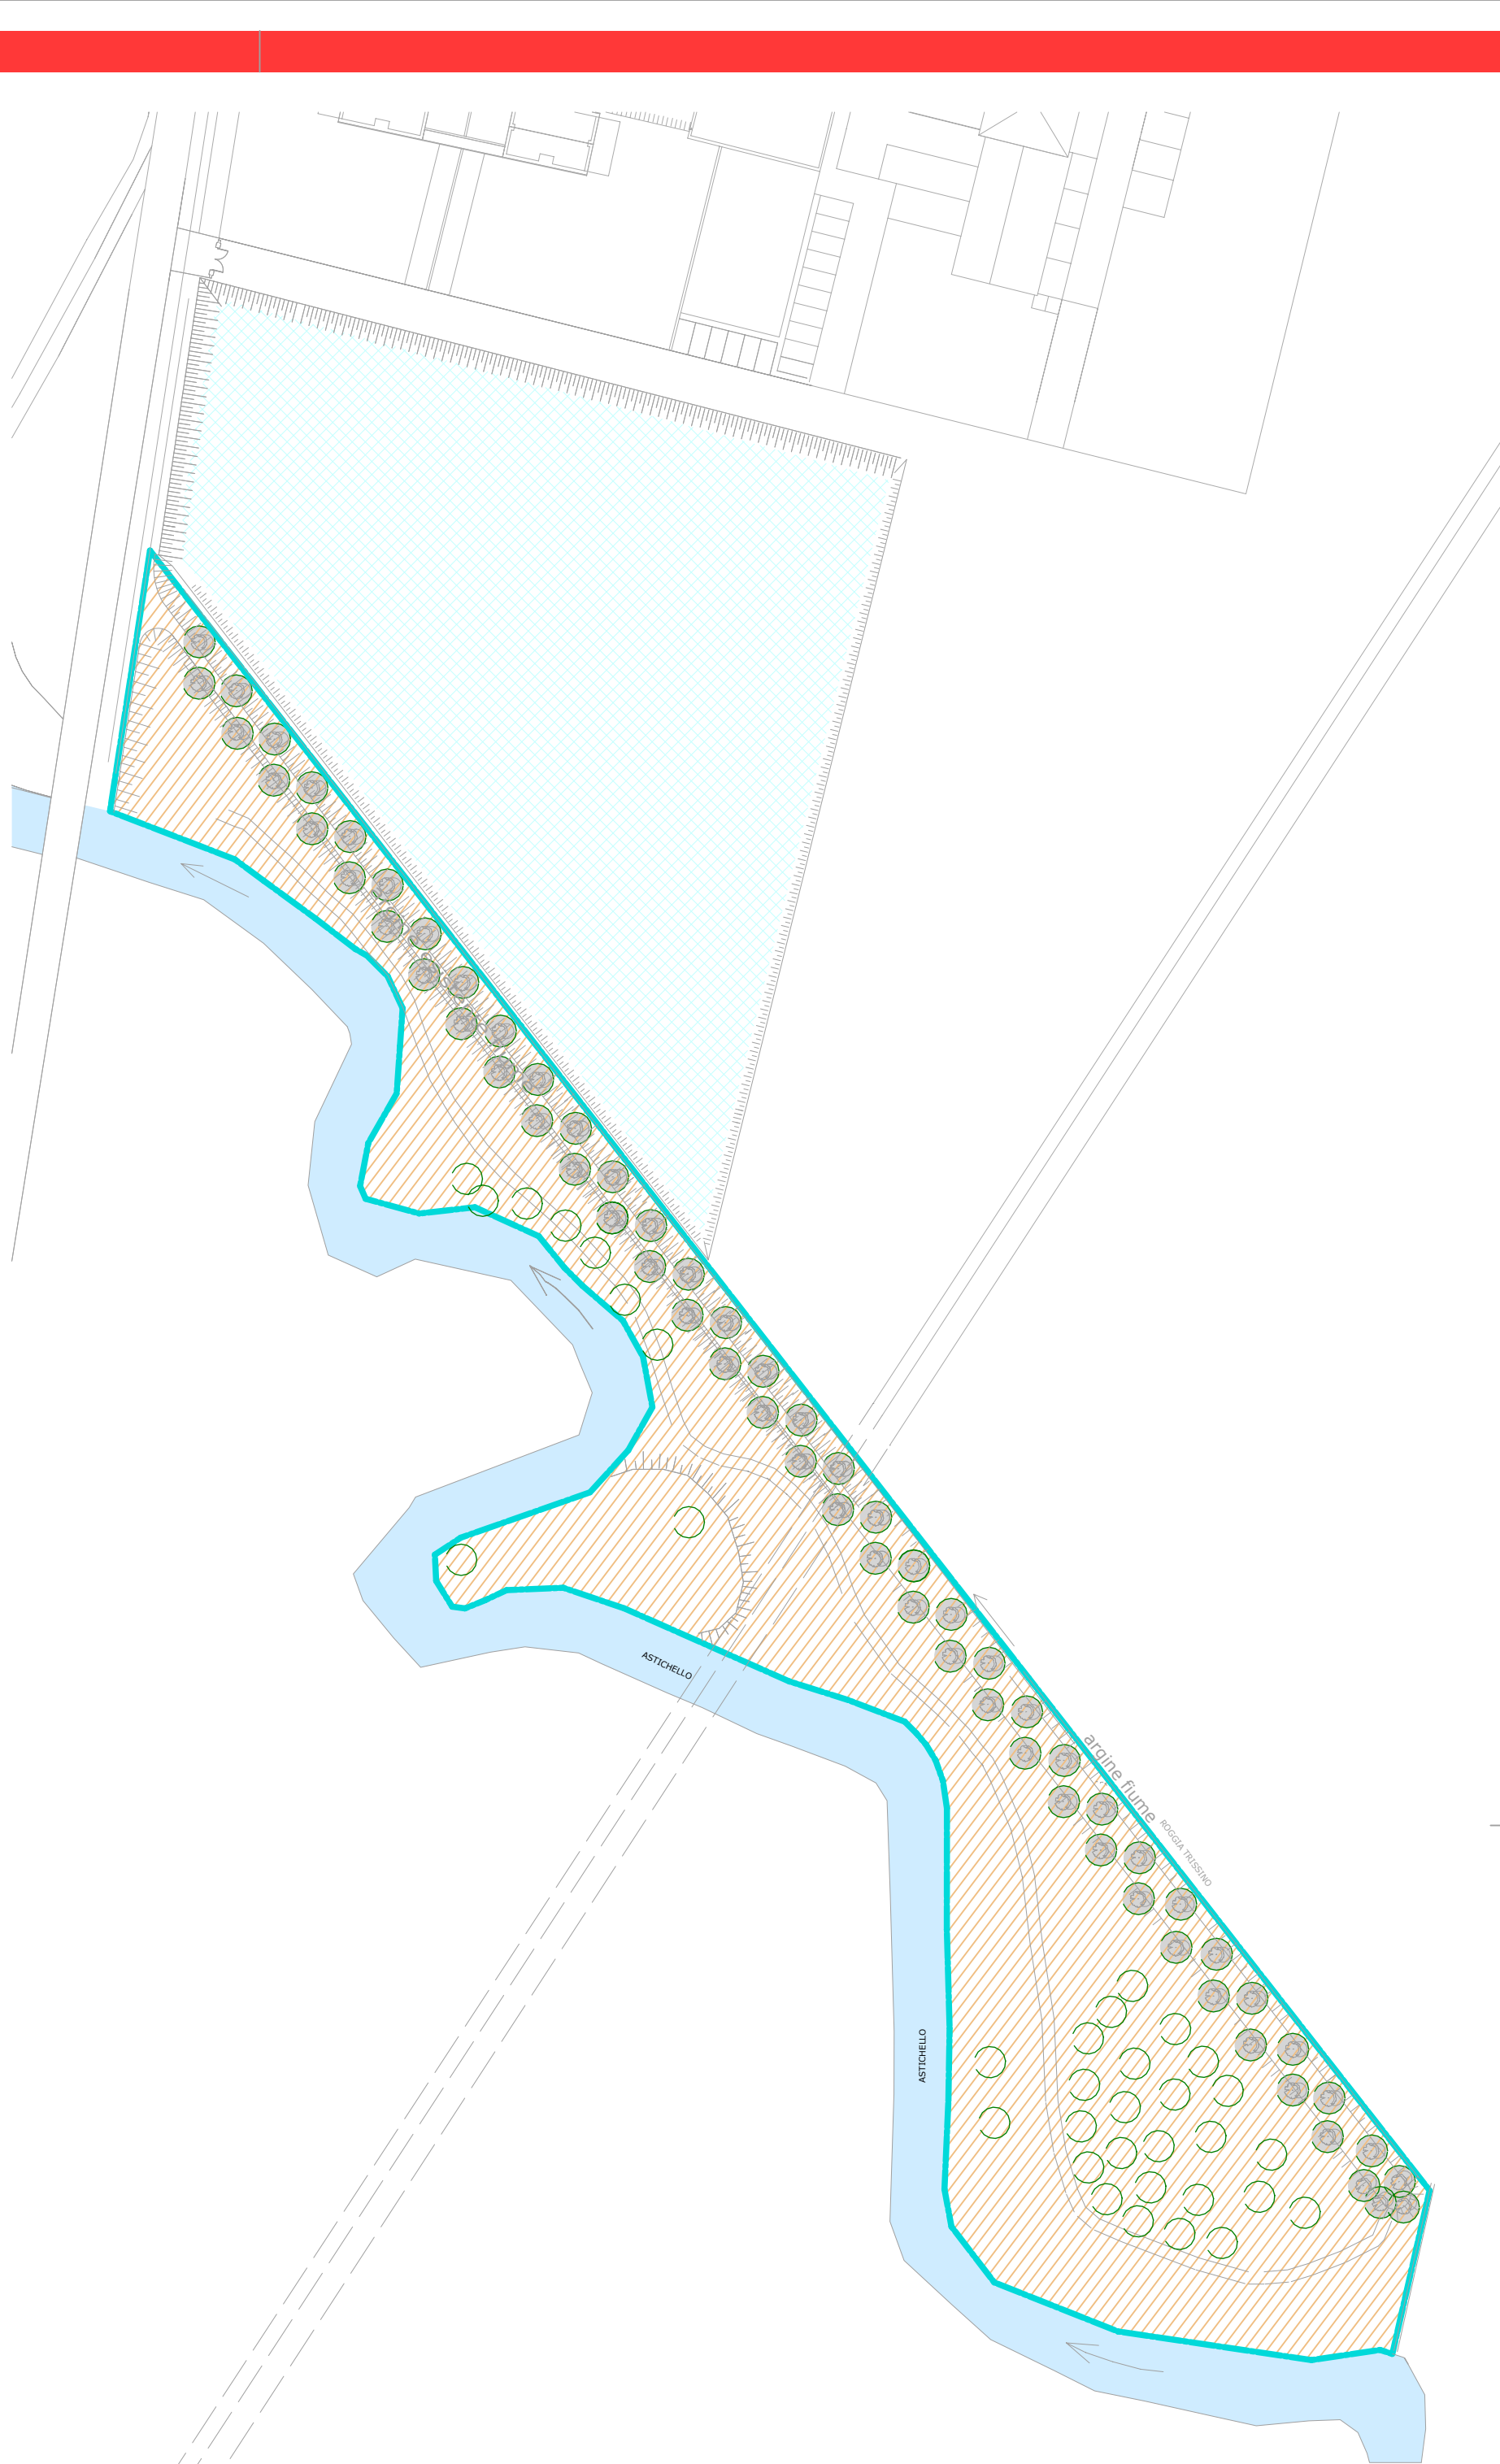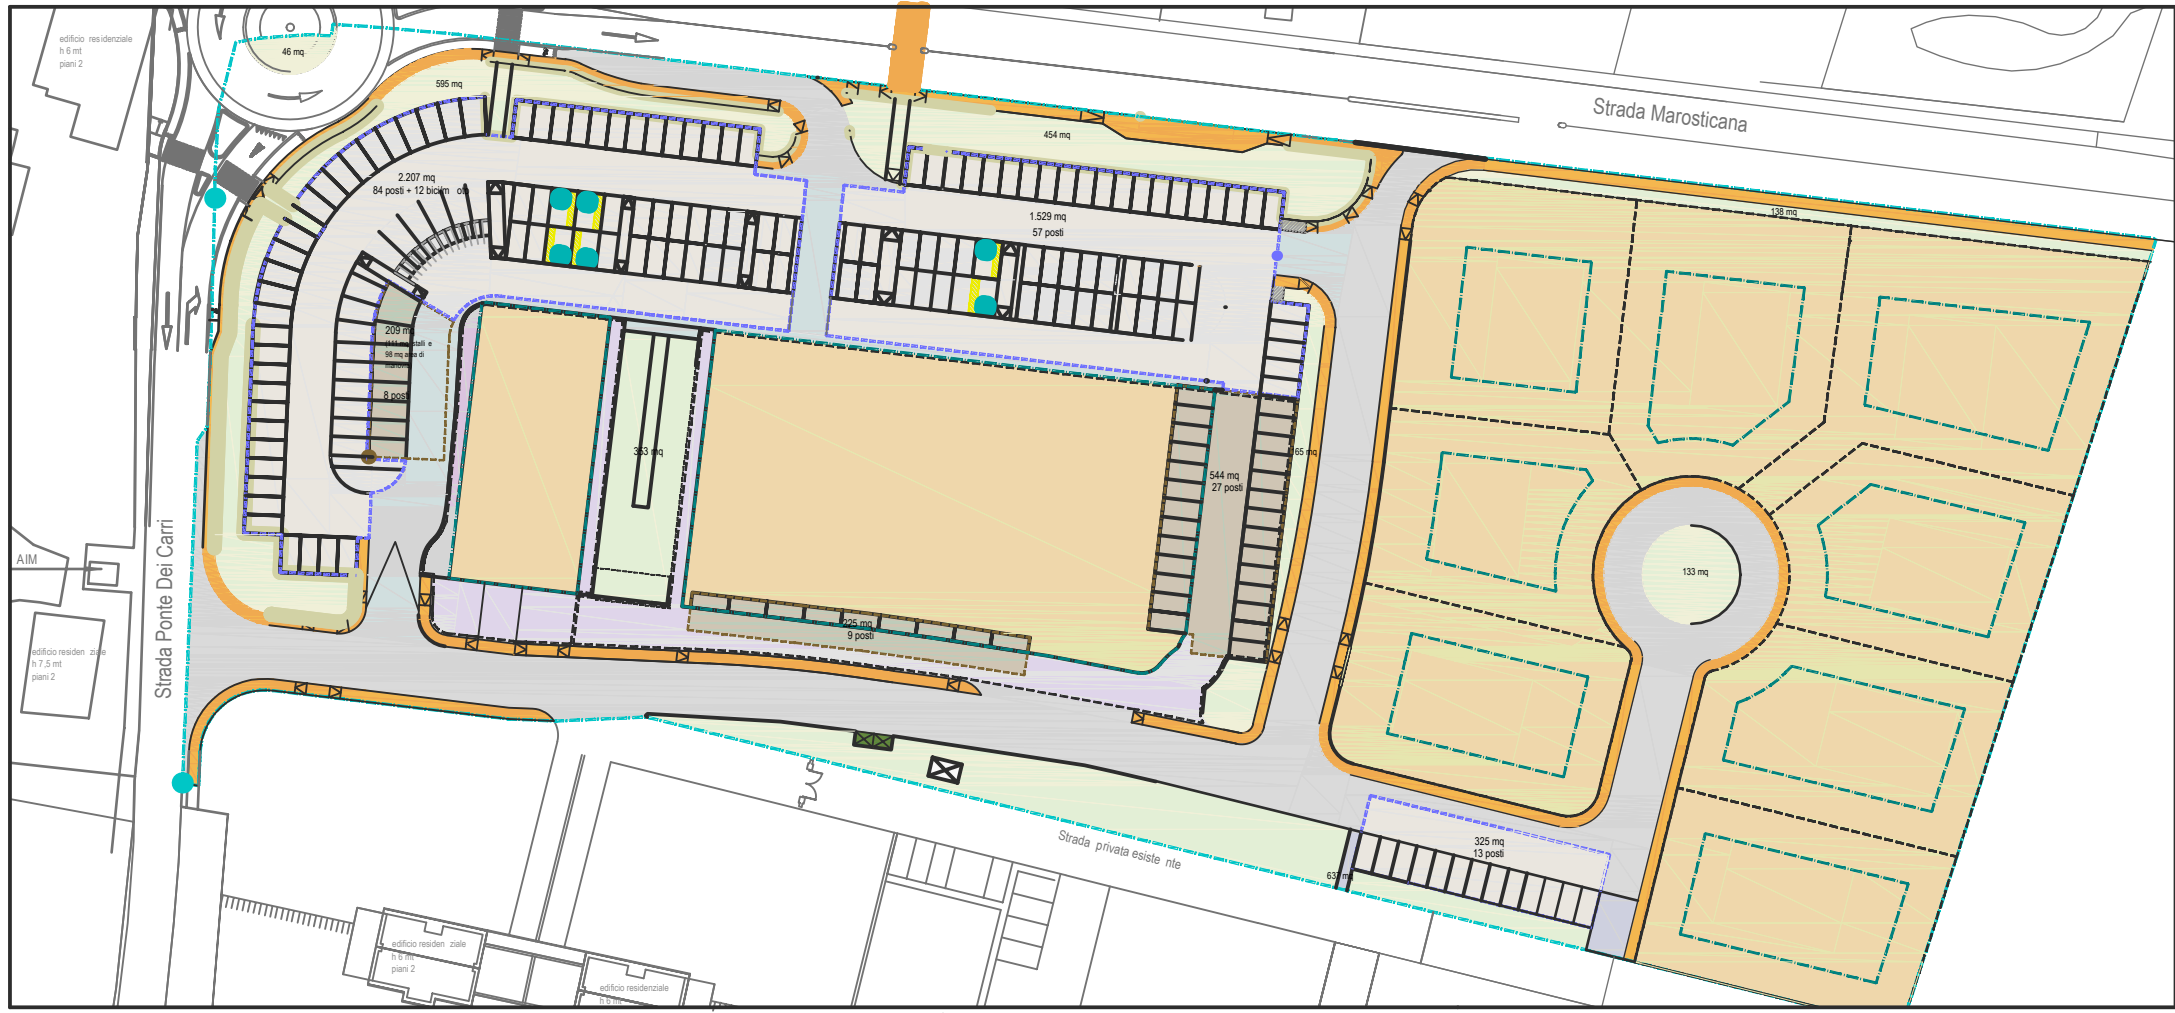

Comune di Vicenza
Provincia di Vicenza

Commissa/ Committente:Domus srl, Archè Sas di Peruffo A. & C., Sig. Alessandro Peruffo

P487

Oggetto: Variante al Piano di completamento del Pap2 Polegge

Identificativo elaboratoDescrizione elaborato

Scala: 500, 1000

F3.0.1.09r4STATO APPROVATO E DI PROGETTO: OPERE DI URBANIZZAZIONE

Revisione	Data	Disegnato da	Approvato da	Note/Motivazioni
0	15-09-2020	LF	LF	Prima emissione
1	17-06-2021	EDF	LF	Seconda emissione
2	02-09-2021	EDF	LF	Terza emissione
3	27-10-2021	LF	LF	Ins dest uso, mod retino
4	13-12-2021	EDF	LF	sistemazione toponomastica
5	-	-	-	-
6	-	-	-	-

Progettista

Direttore Lavori

Calcolatore

Committente

Riservato all'Ente

Consegnato in data:

Opera protetta ai sensi L. 22/04/1947 n. 633. Tutti i diritti riservati. Qualsiasi riproduzione ed utilizzazione non autorizzata sarà perseguita a termini di legge.

Faresin & Faresin srl

Contrà Misericordia 40
36100 Vicenza
web www.faresin.it

telefono +39 0444 922484
fax +39 0444 932211
mail studiofaresin@faresin.it