

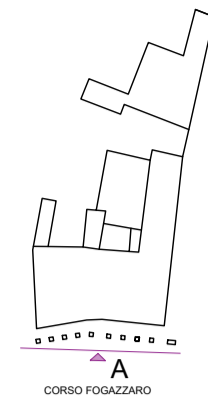



PROSPETTO A - STATO DI FATTO

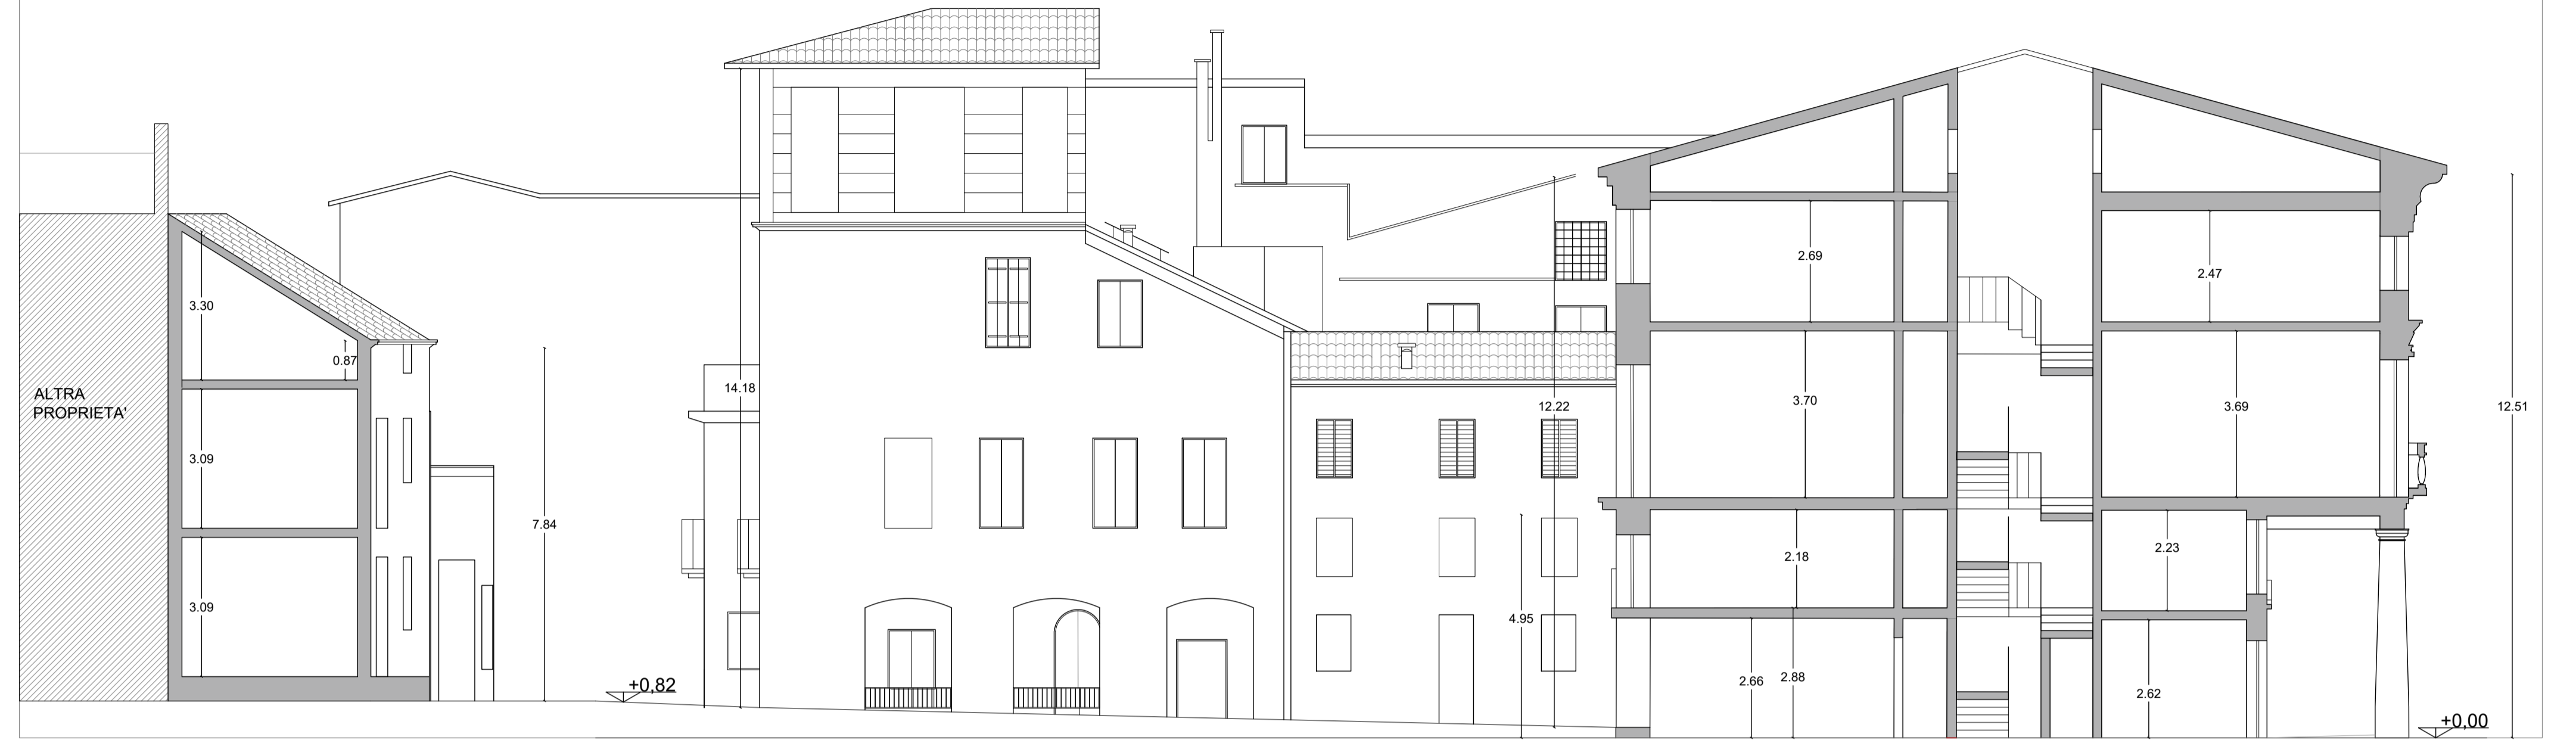

PROSPETTO B - STATO DI FATTO

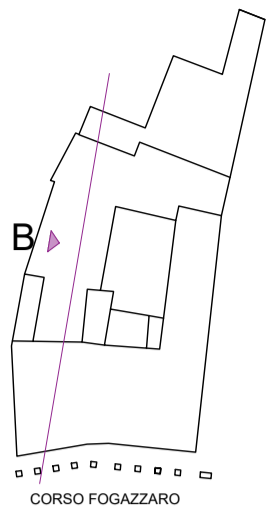

PROSPETTO A - STATO FUTURO

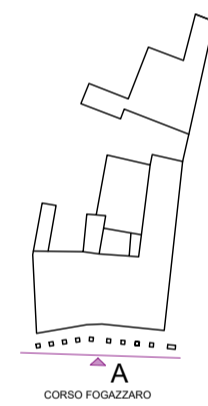

PROSPETTO B - STATO FUTURO

