




PROSPETTO G - STATO DI FATTO

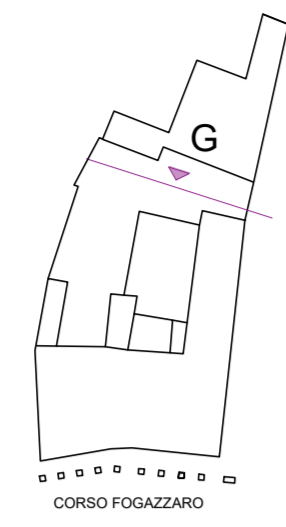


PROSPETTO H - STATO DI FATTO

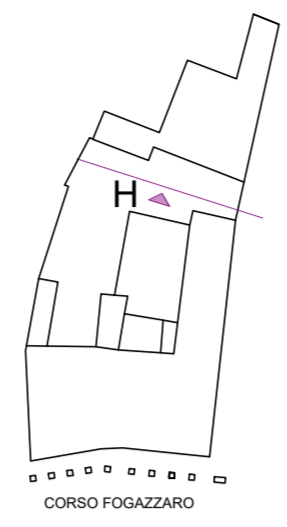


PROSPETTO I - STATO DI FATTO

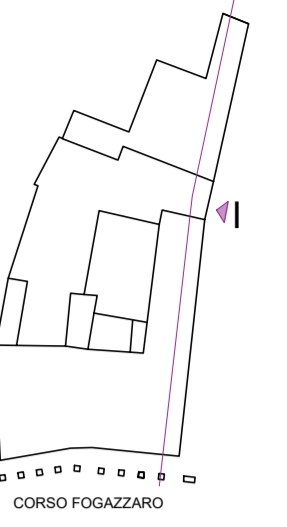



PROSPETTO G - STATO FUTURO

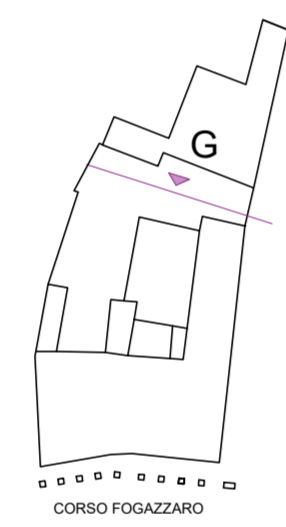

PROSPETTO H - STATO FUTURO

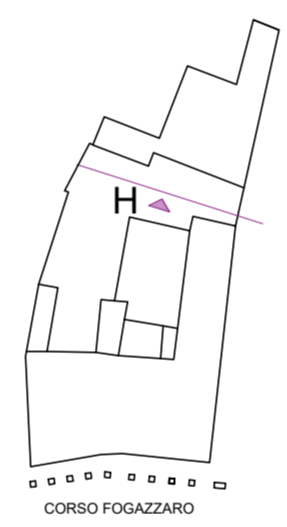

PROSPETTO I - STATO FUTURO

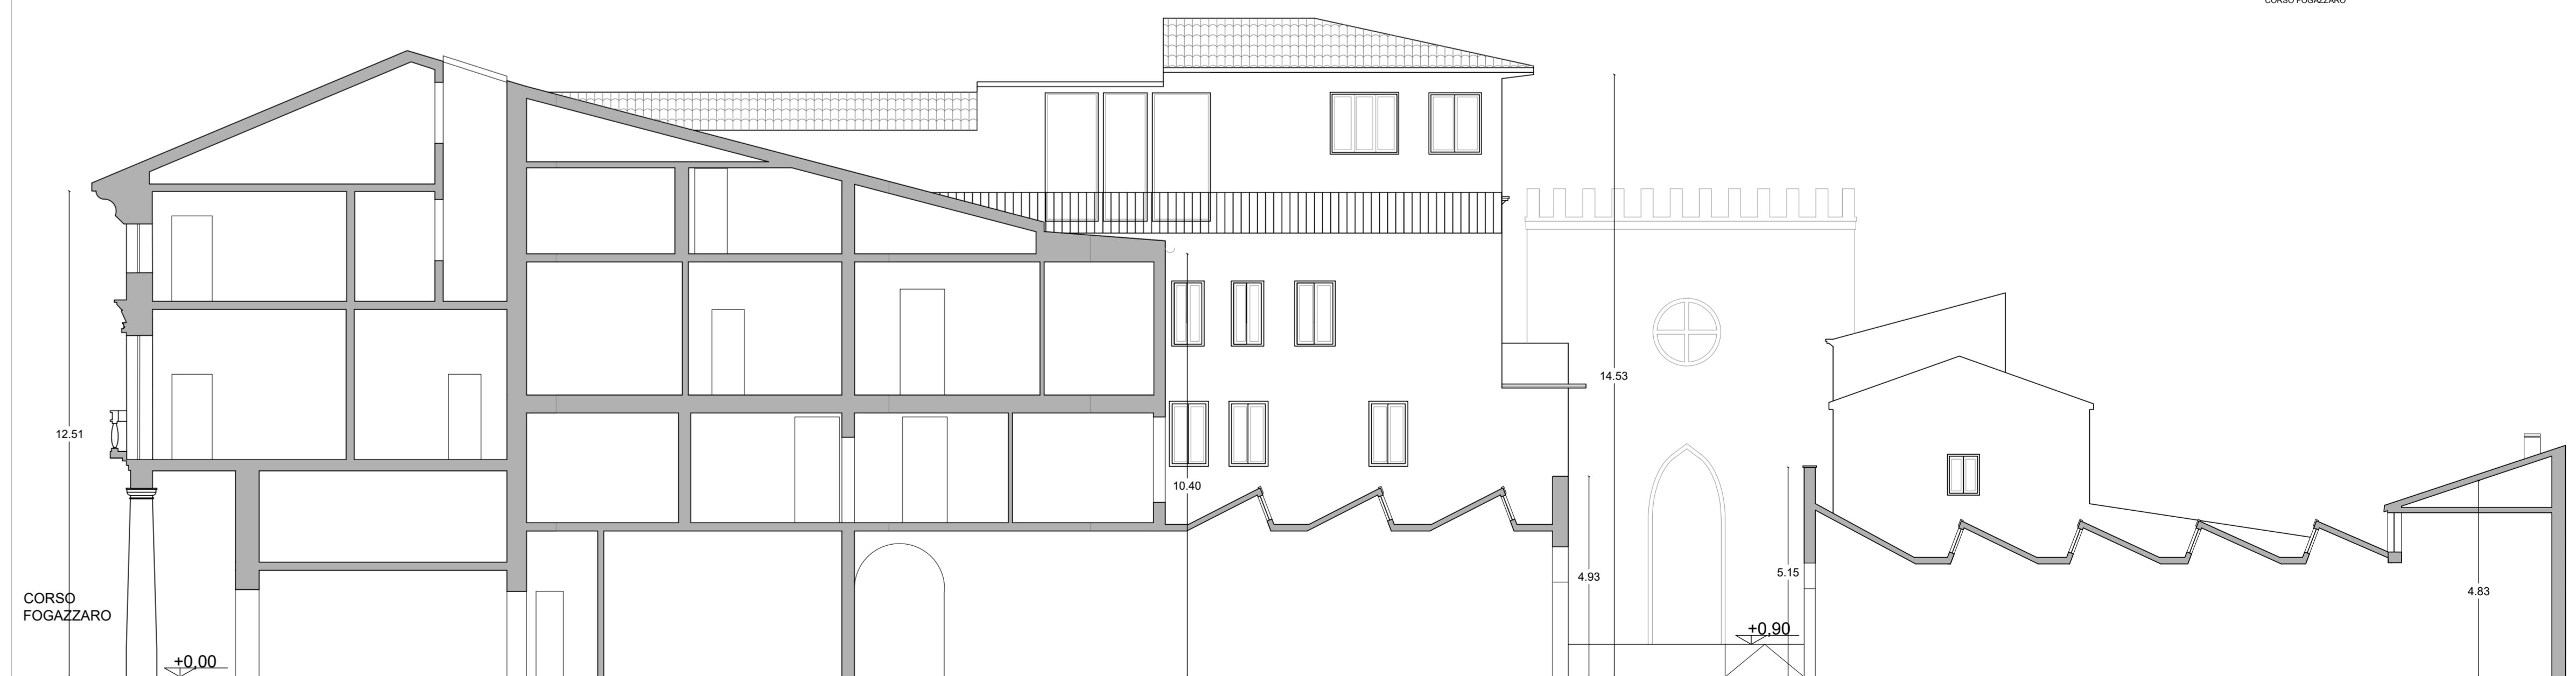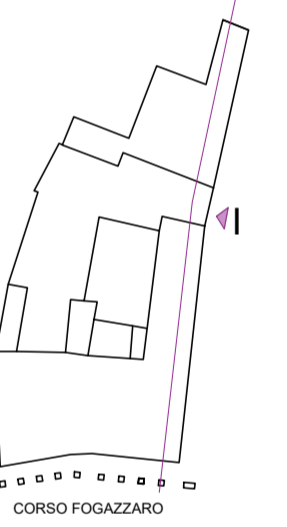

SCALA GRAFICA 1:100

