



PROSPETTO C' (SEZIONE) - STATO FUTURO

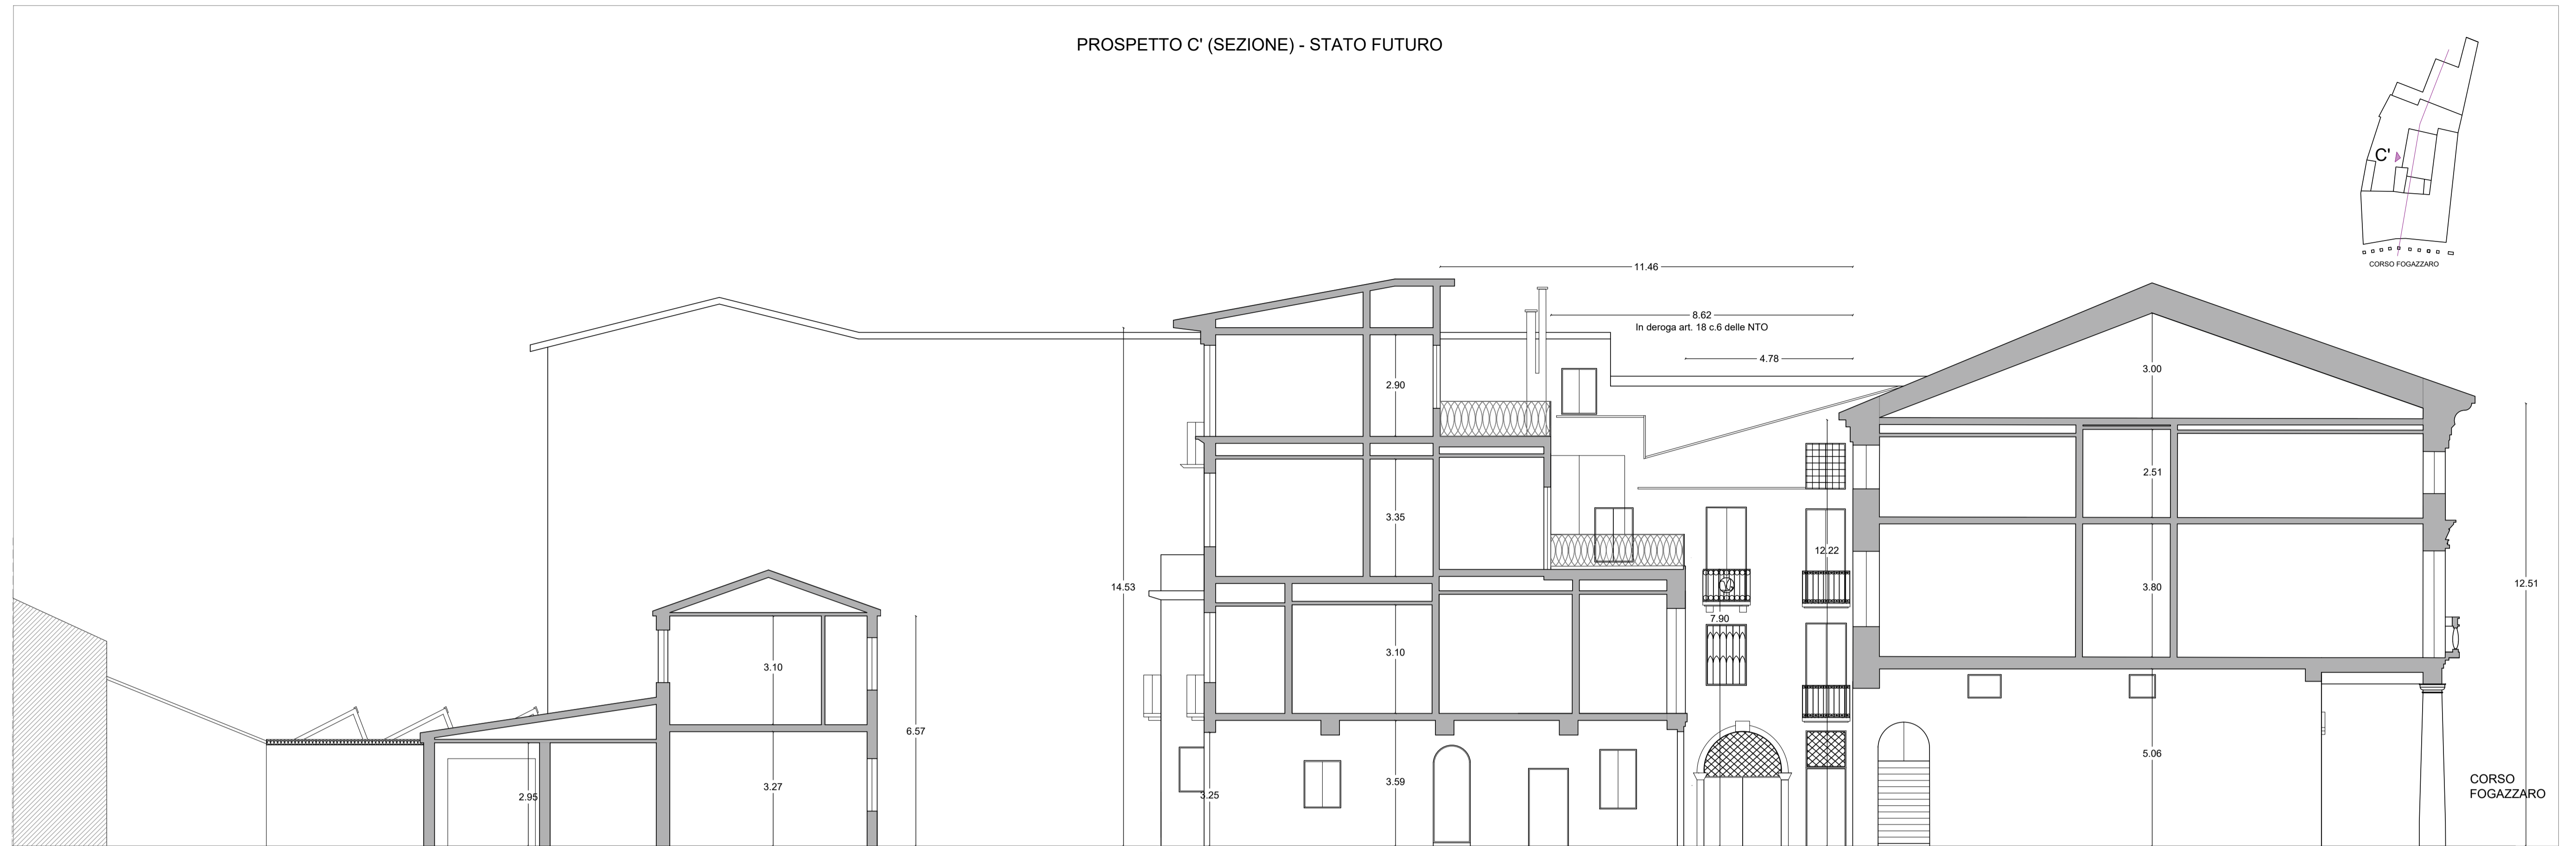

PROSPETTO C - STATO FUTURO

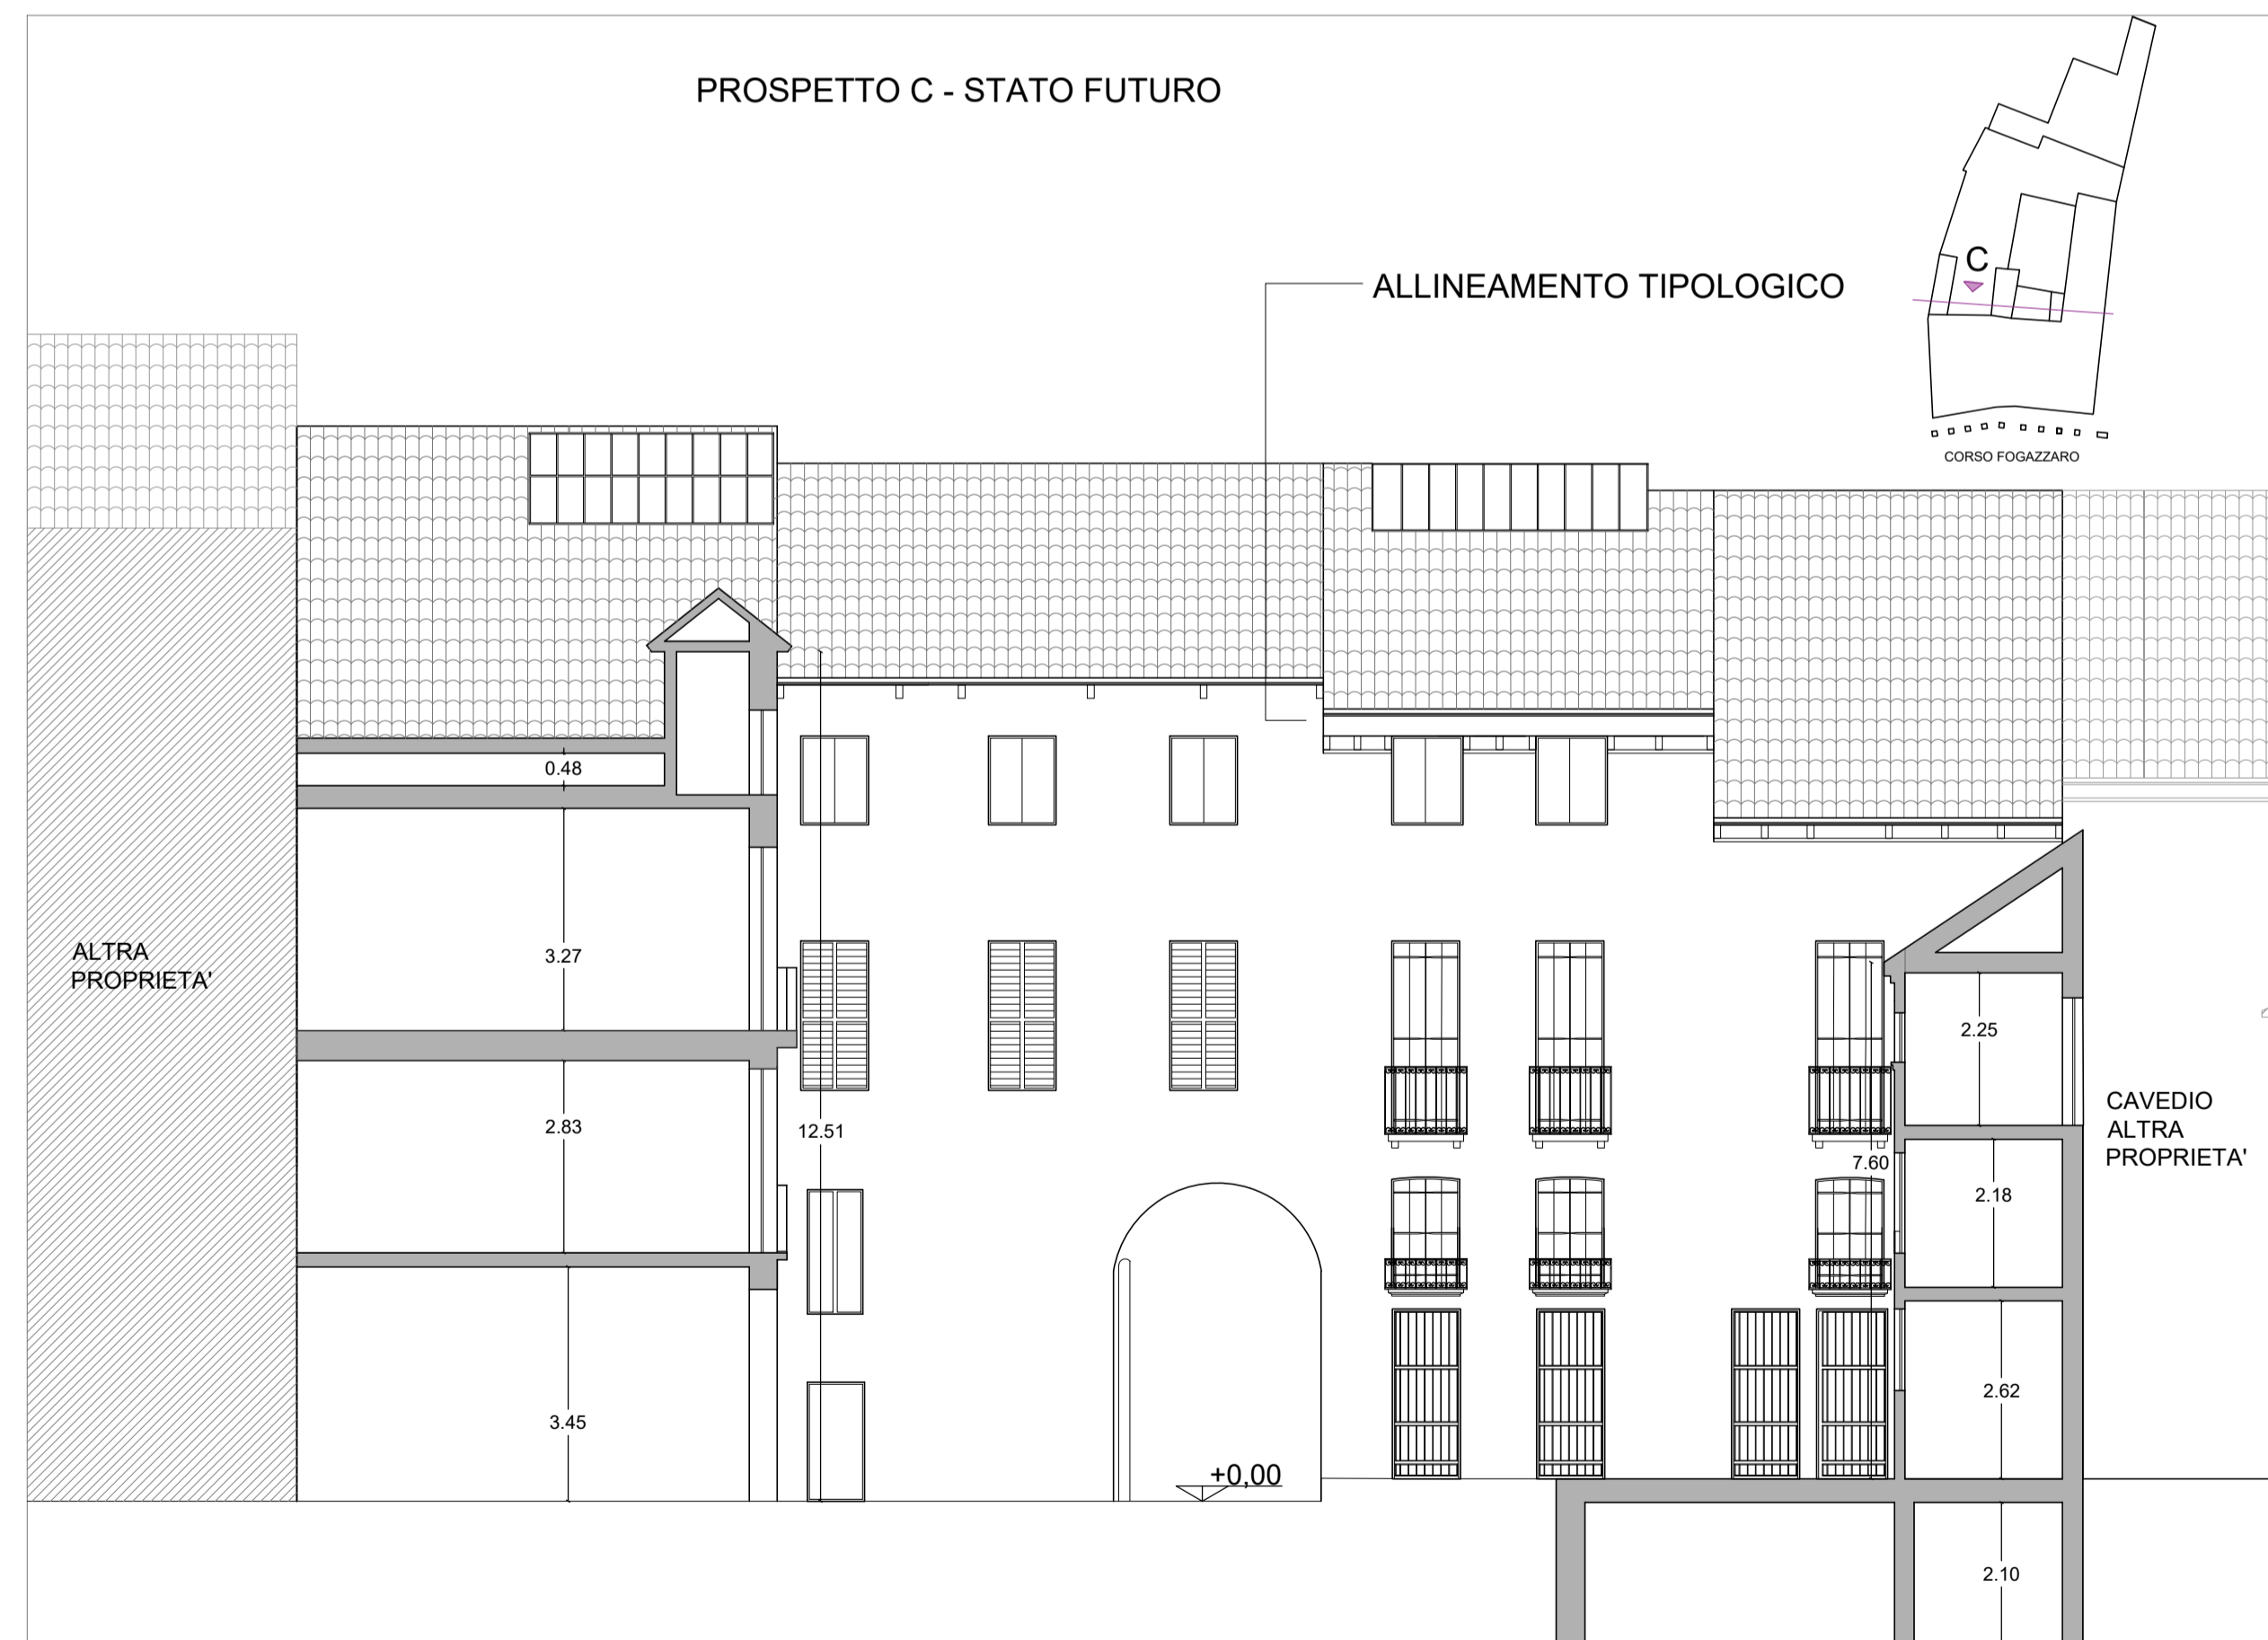

SCALA GRAFICA 1:100

