



DIMENSIONAMENTO URBANISTICO
Piano Interrato

	h/hmedia	Sup. utile	mc
A-1	2,10	40,55	85,16
B-1	2,00	27,90	55,80
C-1	1,90	39,45	74,96
Totale		107,90	215,92

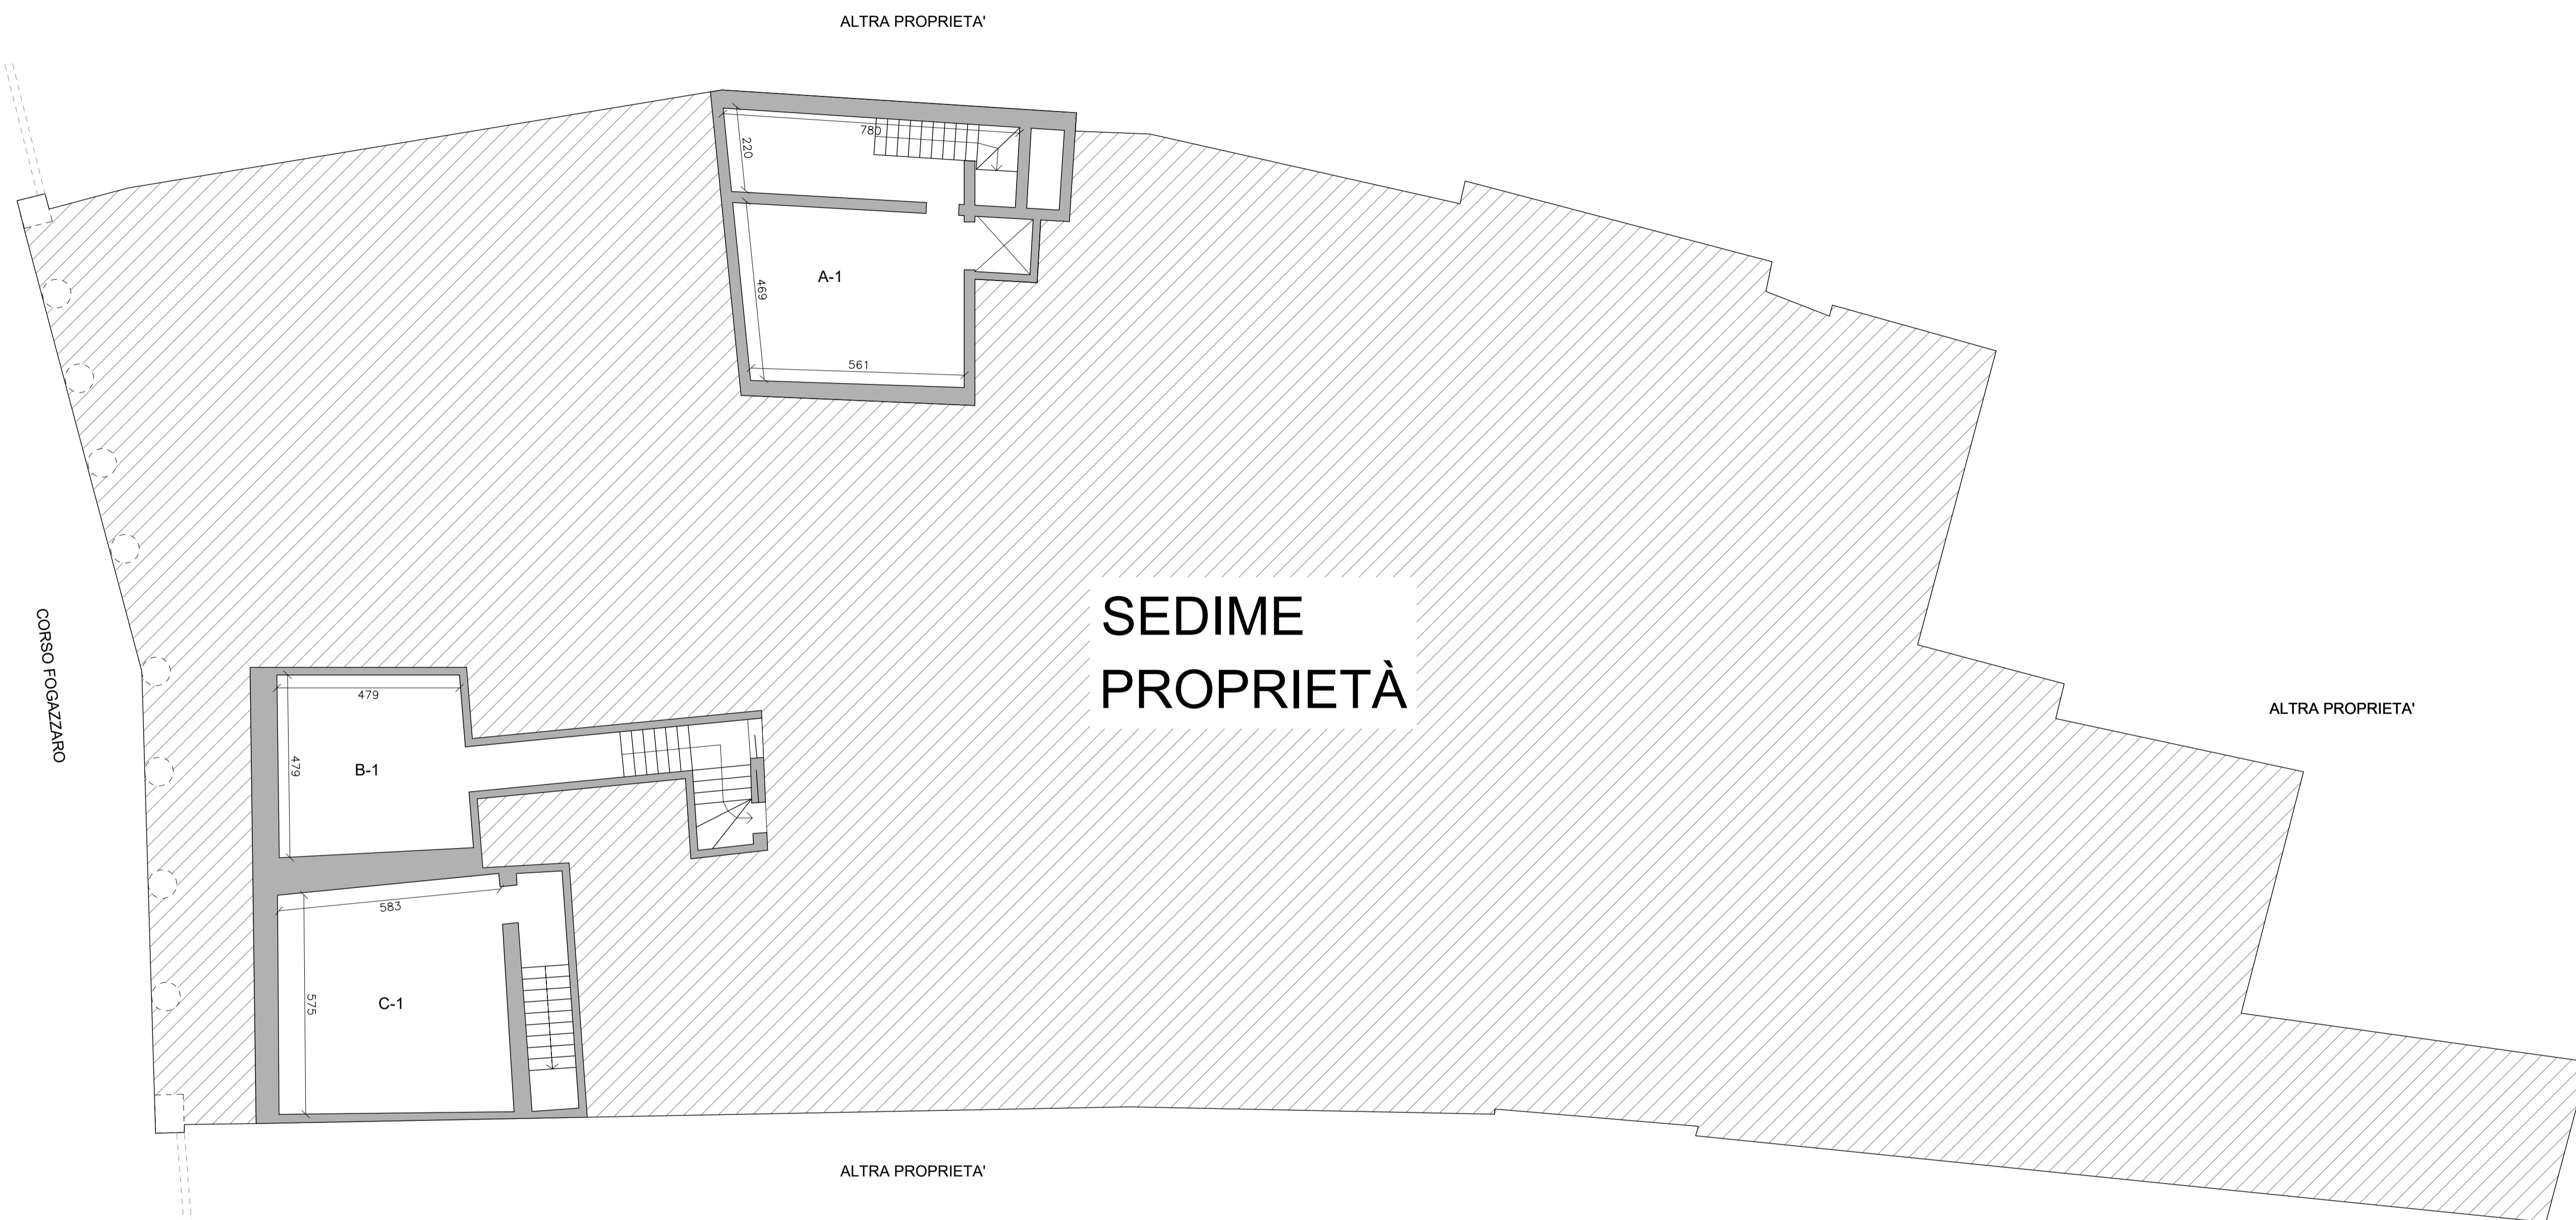

SCALA GRAFICA 1:100

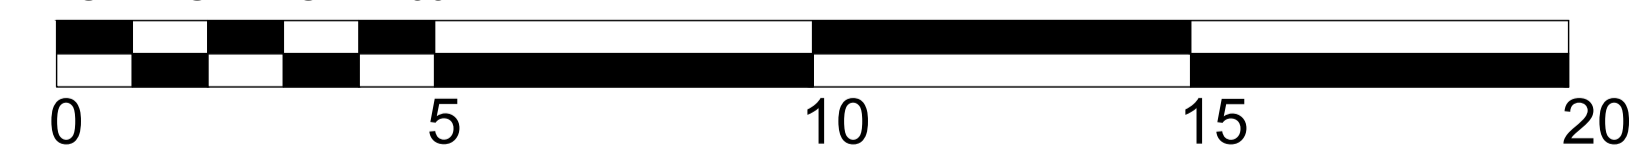

STudio67

Contrà Porta Santa Lucia 122 36100 Vicenza tel. 0444 306235
www.studio67.eu info@studio67.eu studio67architettoalbertostocco@archiworldpec.it

COMUNE DI VICENZA

TAVOLA n. 25

INTERRATO
RILIEVO PIANTA - SCALA 1:100

Documento firmato digitalmente dal progettista

PROGETTISTA Arch. Alberto Stocco
Collaboratori
Geom. Nicola Romani

Documento firmato digitalmente dal procuratore del committente
COMMITTENTE CONDOMINIO PIGATTI



OGGETTO
Piano di Recupero di iniziativa privata "Complesso Palazzo Pigatti" sito in Corso Fogazzaro a Vicenza (VI) - PUA in variante al PI ai sensi dell'art 20 comma 8 ter della LR 11/2004

DATA 10/01/2023