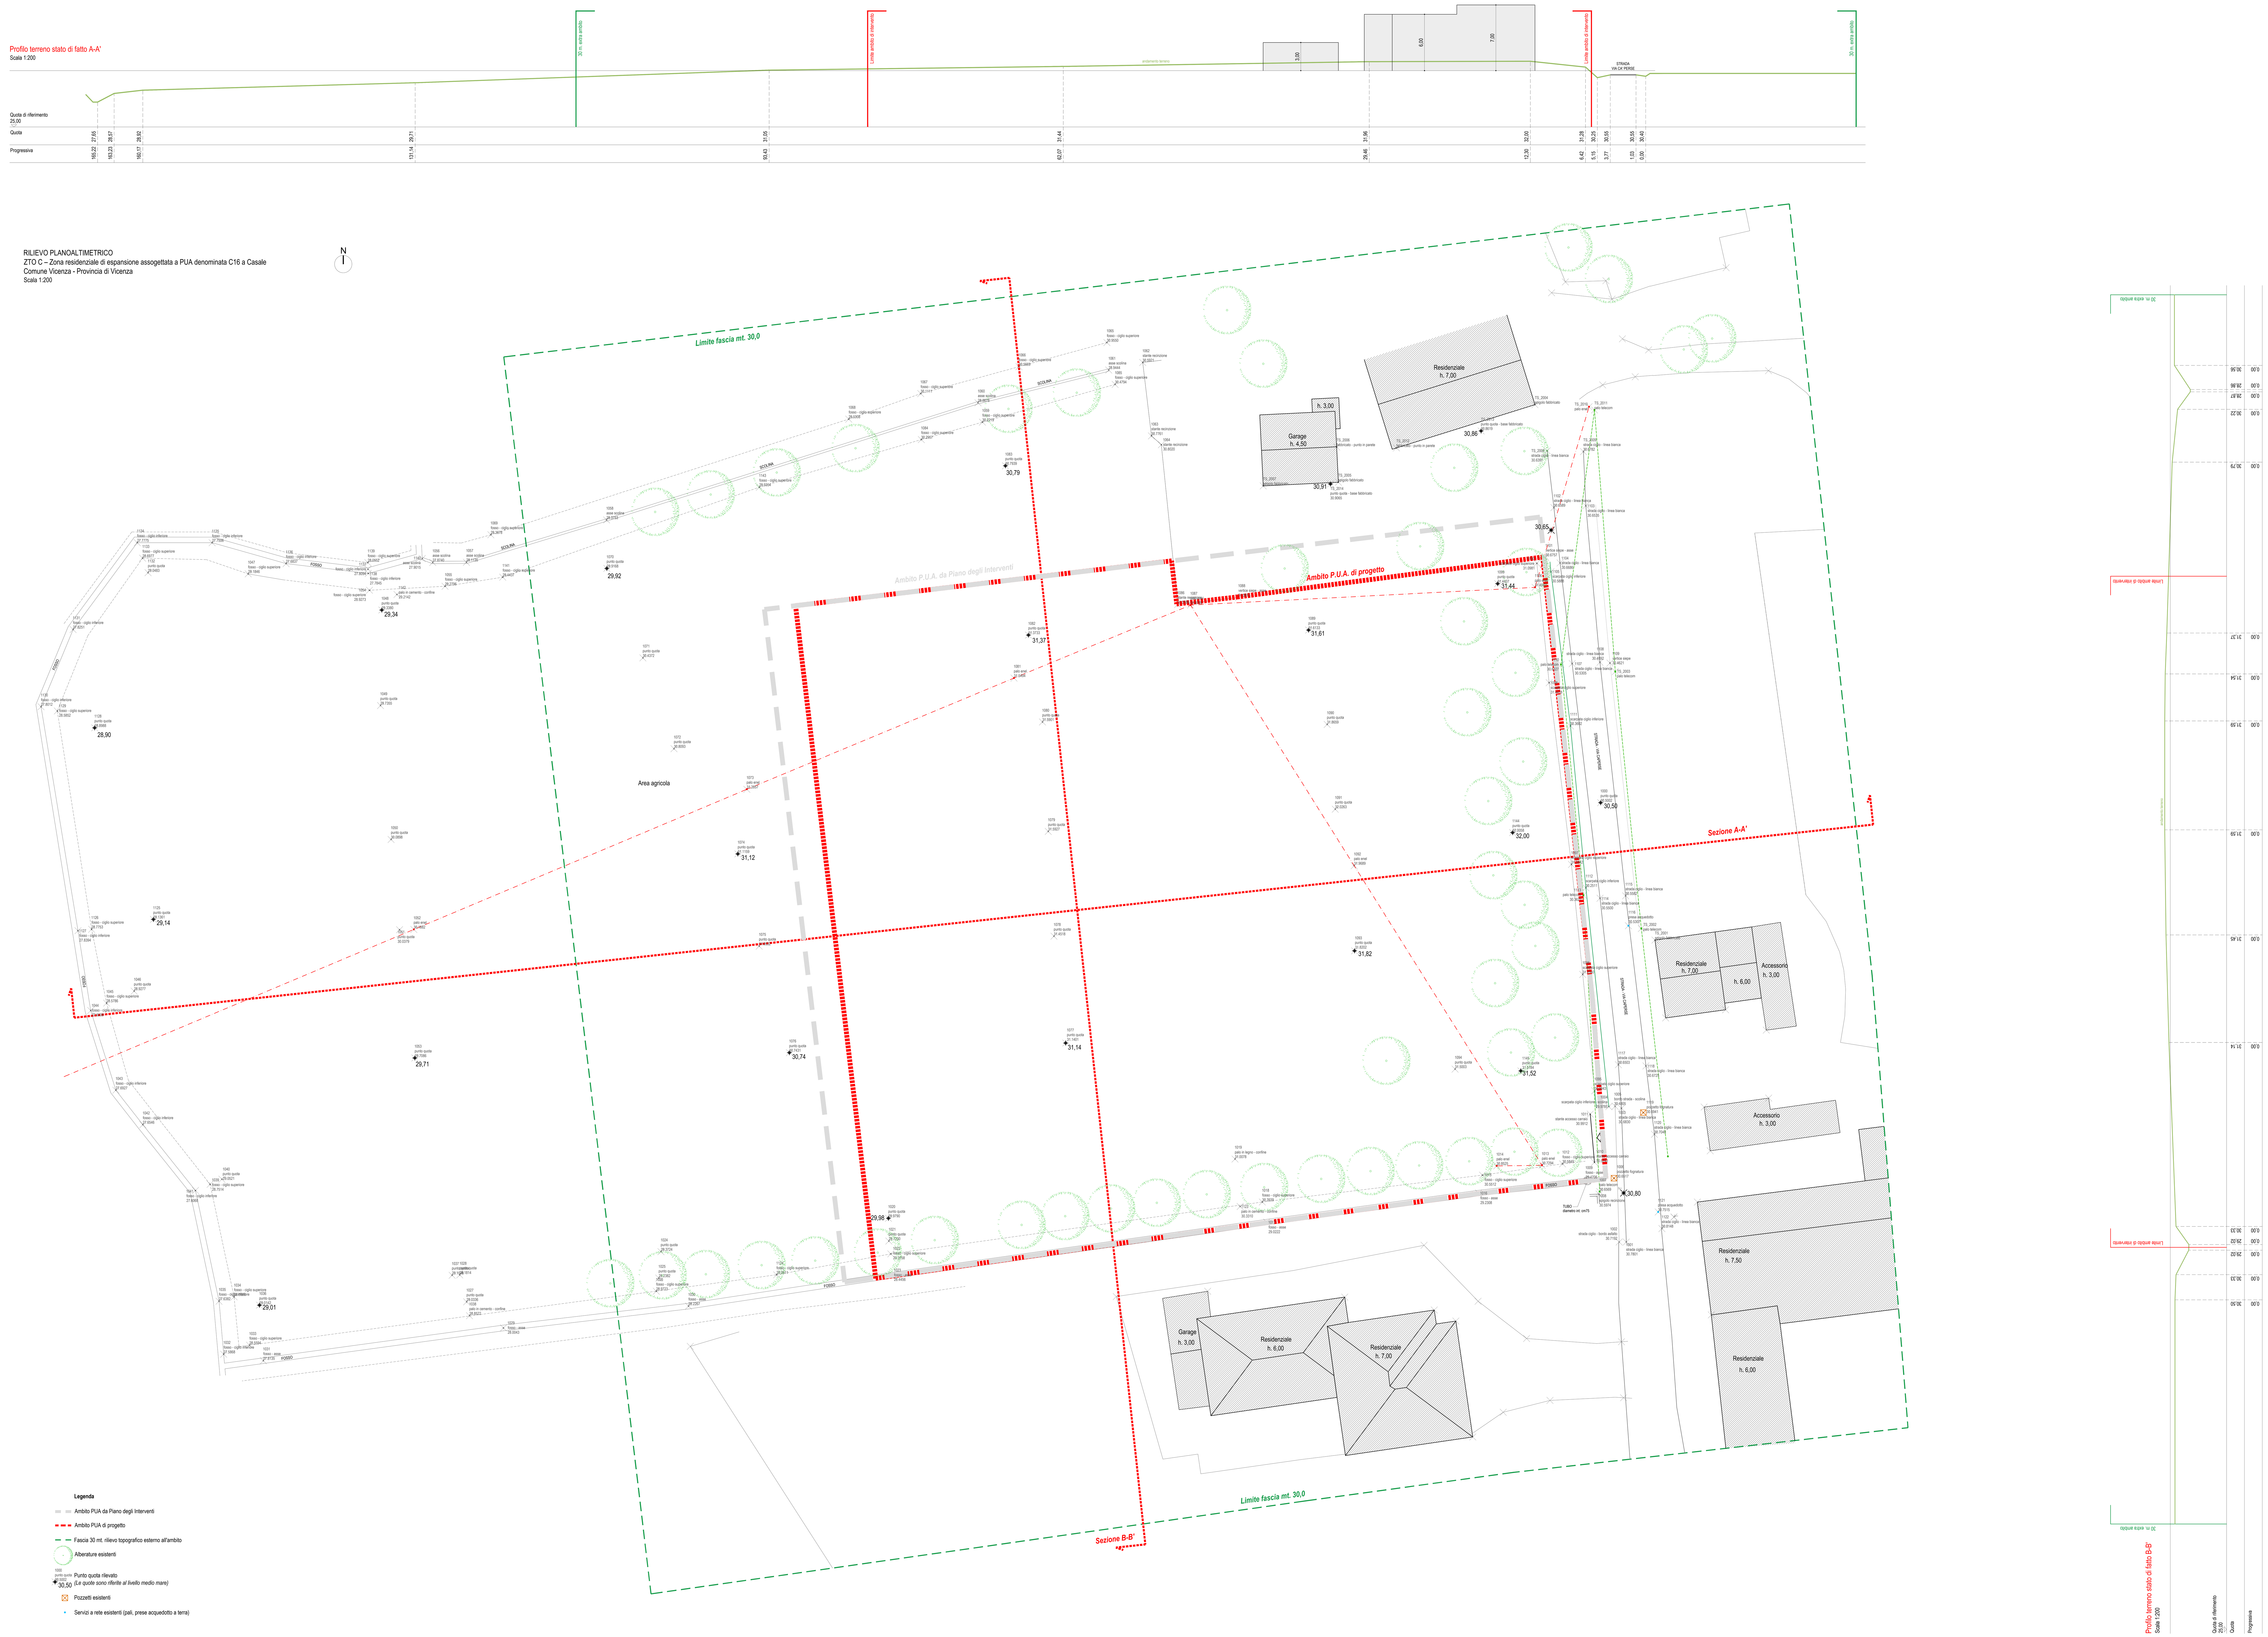

Agg. Marzo 2023

COMUNE DI **VICENZA**

PROVINCIA DI VICENZA

Piano Urbanistico Attuativo
Zona residenziale di espansione
C16 a Casale

Committenti:
Pizzolato Franca — Pizzolato Aldo

Progettista:
Arch. Manuel Zaffonato
Firma ex art.24, comma 2 D. Lgs. 82/2005 e s.m.i.

Ordine degli Architetti Pianificatori, Paesaggisti e Conservatori Provincia di Vicenza — ARCHITETTO Sezione A/a — MANUEL ZAFFONATO n° 2528

TAV. 2/7

Data: Agg. **Marzo 2023**

Scala: **Varie**

Tavole di Progetto:

Tav. 1: Planimetrie, dati metrici e delimitazione ambito di intervento
Tav. 2: Stato di fatto e rilievo plano-altimetrico
Tav. 3: Disciplina urbanistica e aree da cedere e vincolare
Tav. 4: Regimazione acque piovane e fognature acque nere
Tav. 5: Servizi tec. acqua e gas
Tav. 6: Servizi tec. elettrico e telefono
Tav. 7: Verde di arredo, segnaletica stradale, illuminazione pubblica, sezioni e particolari

mz architetto
via Torre 6
36020 Albettone VI
+39 328 650 4978
zaffonatomanuel@hotmail.it
manuel.zaffonato@archiworldpec.it
p.iva 04047060241