

Agg. Marzo 2023

COMUNE DI VICENZA
PROVINCIA DI VICENZA

Piano Urbanistico Attuativo
Zona residenziale di espansione
C16 a Casale

Committenti:

Pizzolato Franca

Pizzolato Aldo

Progettista:

Arch. Manuel Zaffonato

Firma ex art. 24, comma 2 D. Lgs. 82/2005 e s.m.i.

TAV. 4/7

Tavole di Progetto:

Tav. 1: Planimetrie, dati metrici e delimitazione ambito di intervento

Tav. 2: Stato di fatto e rilievo plano-altimetrico

Tav. 3: Disciplina urbanistica e aree da cedere e vincolare

Tav. 4: Regimazione acque piovane e fognature acque nere

Tav. 5: Servizi tec. acqua e gas

Tav. 6: Servizi tec. elettrico e telefono

Tav. 7: Verde di arredo, segnaletica stradale, illuminazione pubblica, sezioni e particolari

Data: Agg. Marzo 2023





Scala: Varie

mz

architetto

via Torre 6
36020 Albettone VI
+39 328 650 4978

zaffonatomanuel@hotmail.it
manuel.zaffonato@archworkspac.it
piva 04047060241

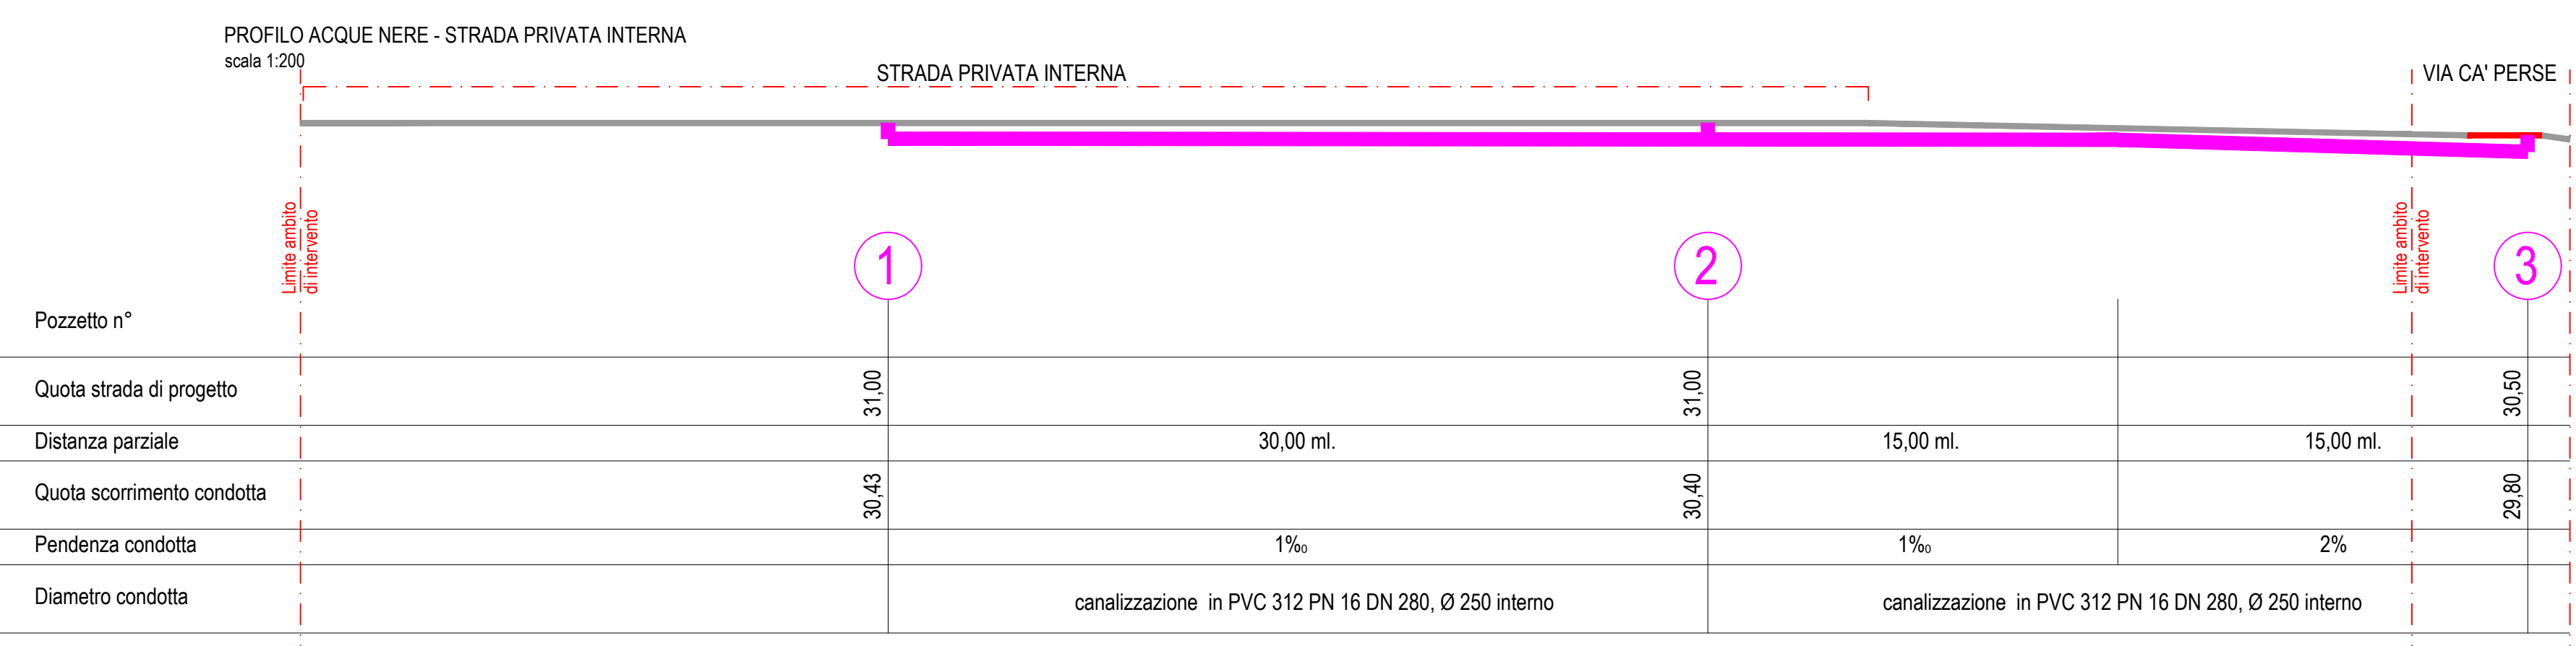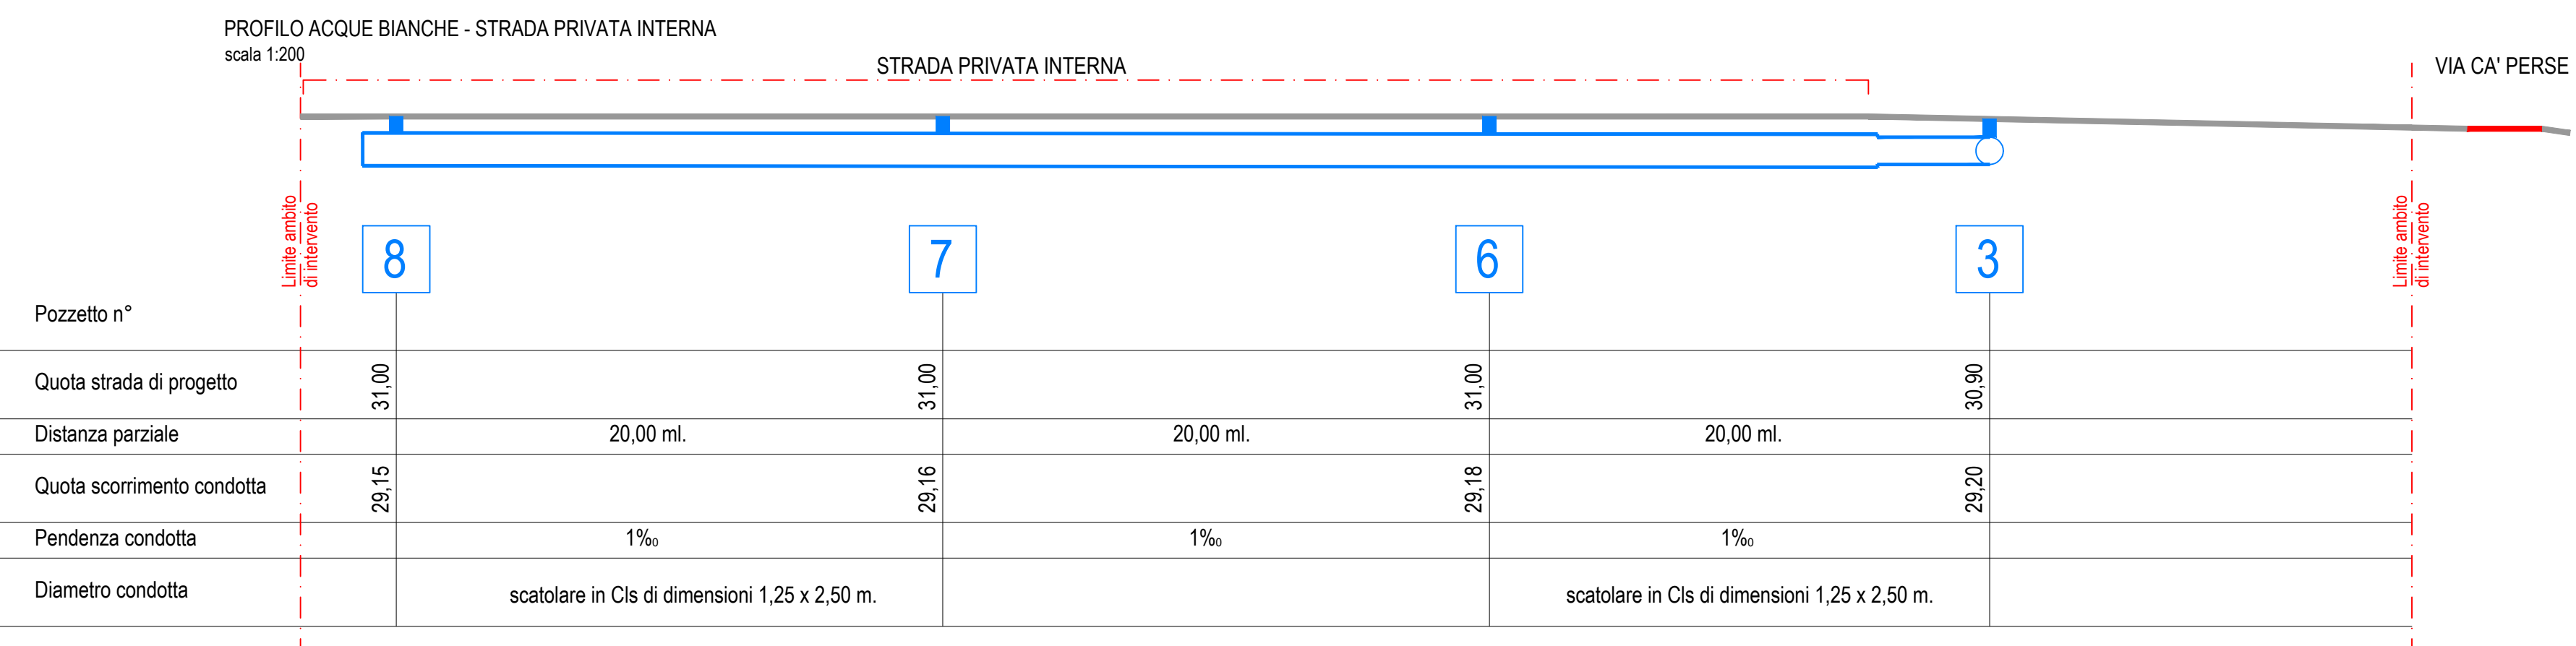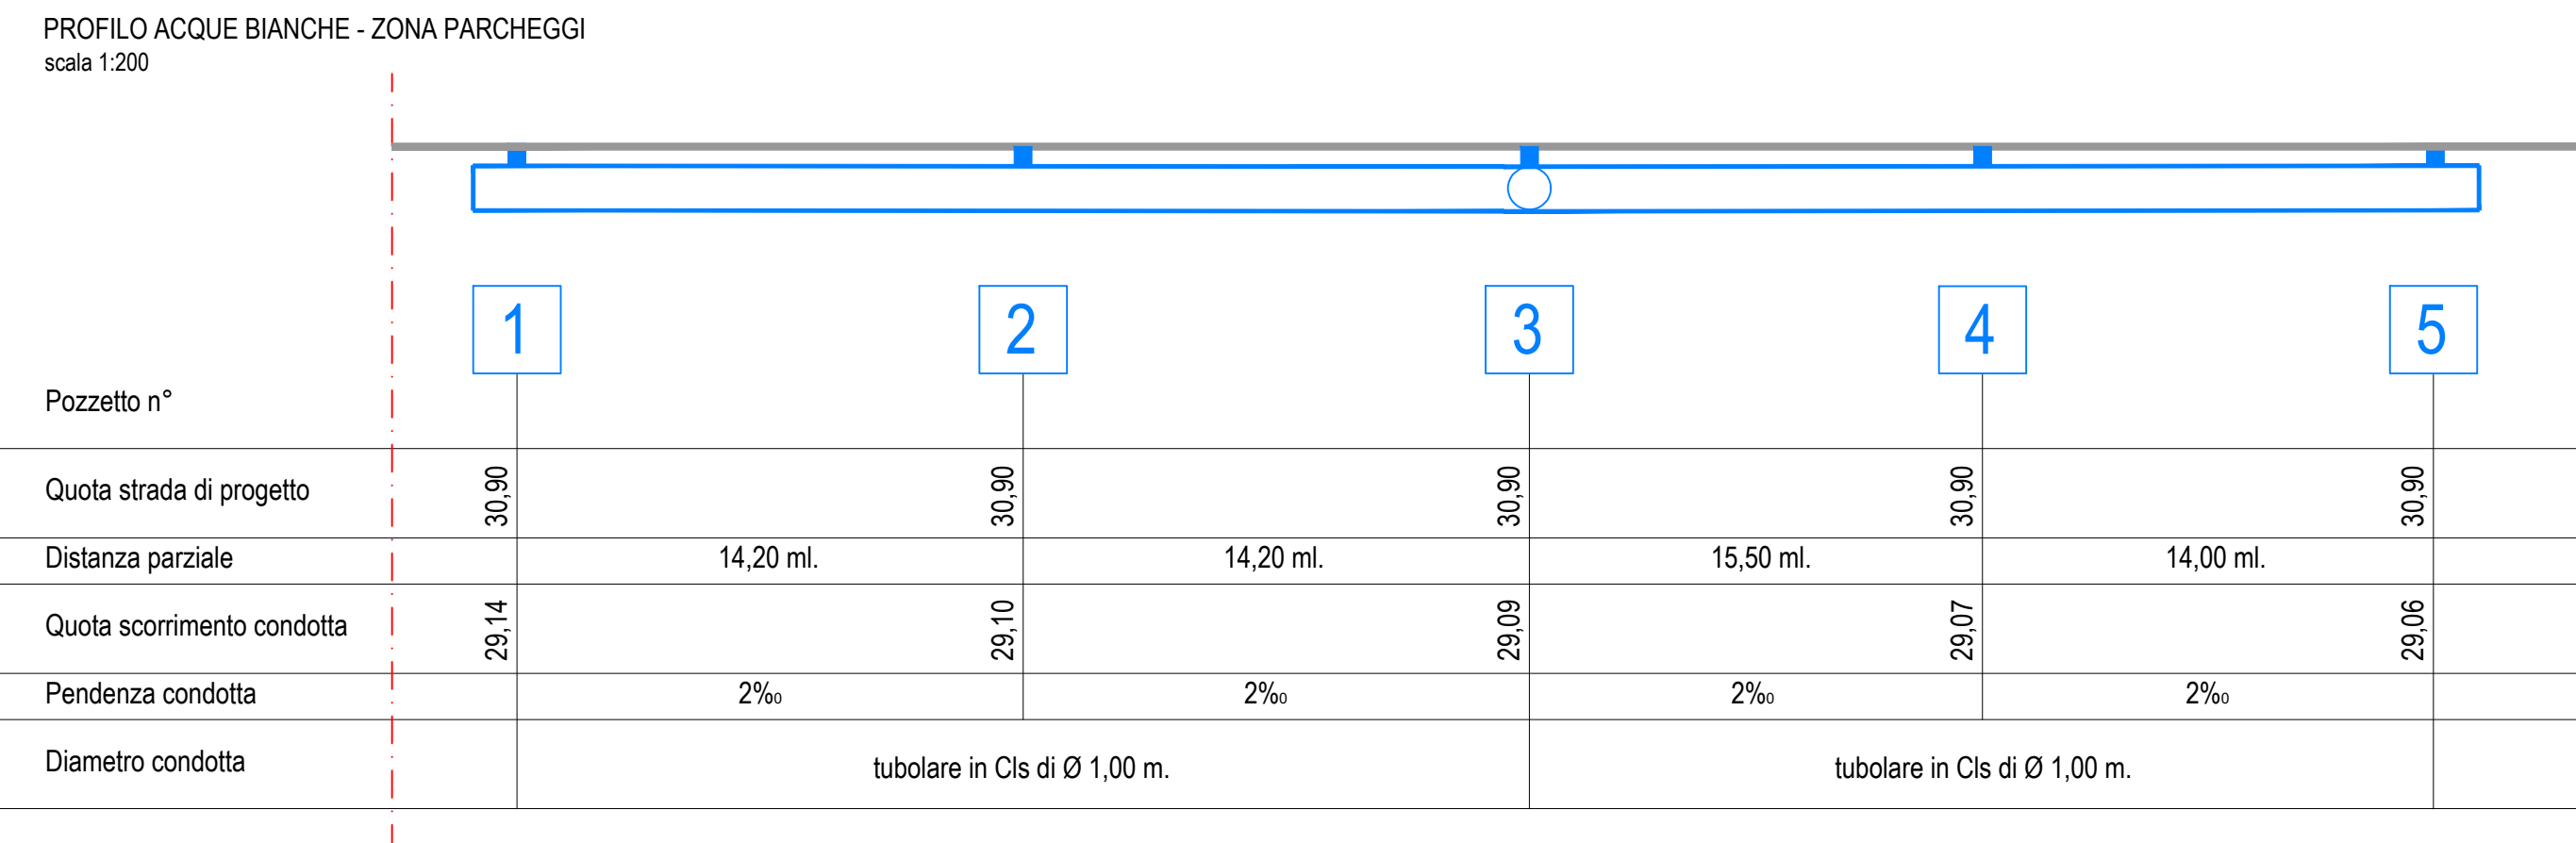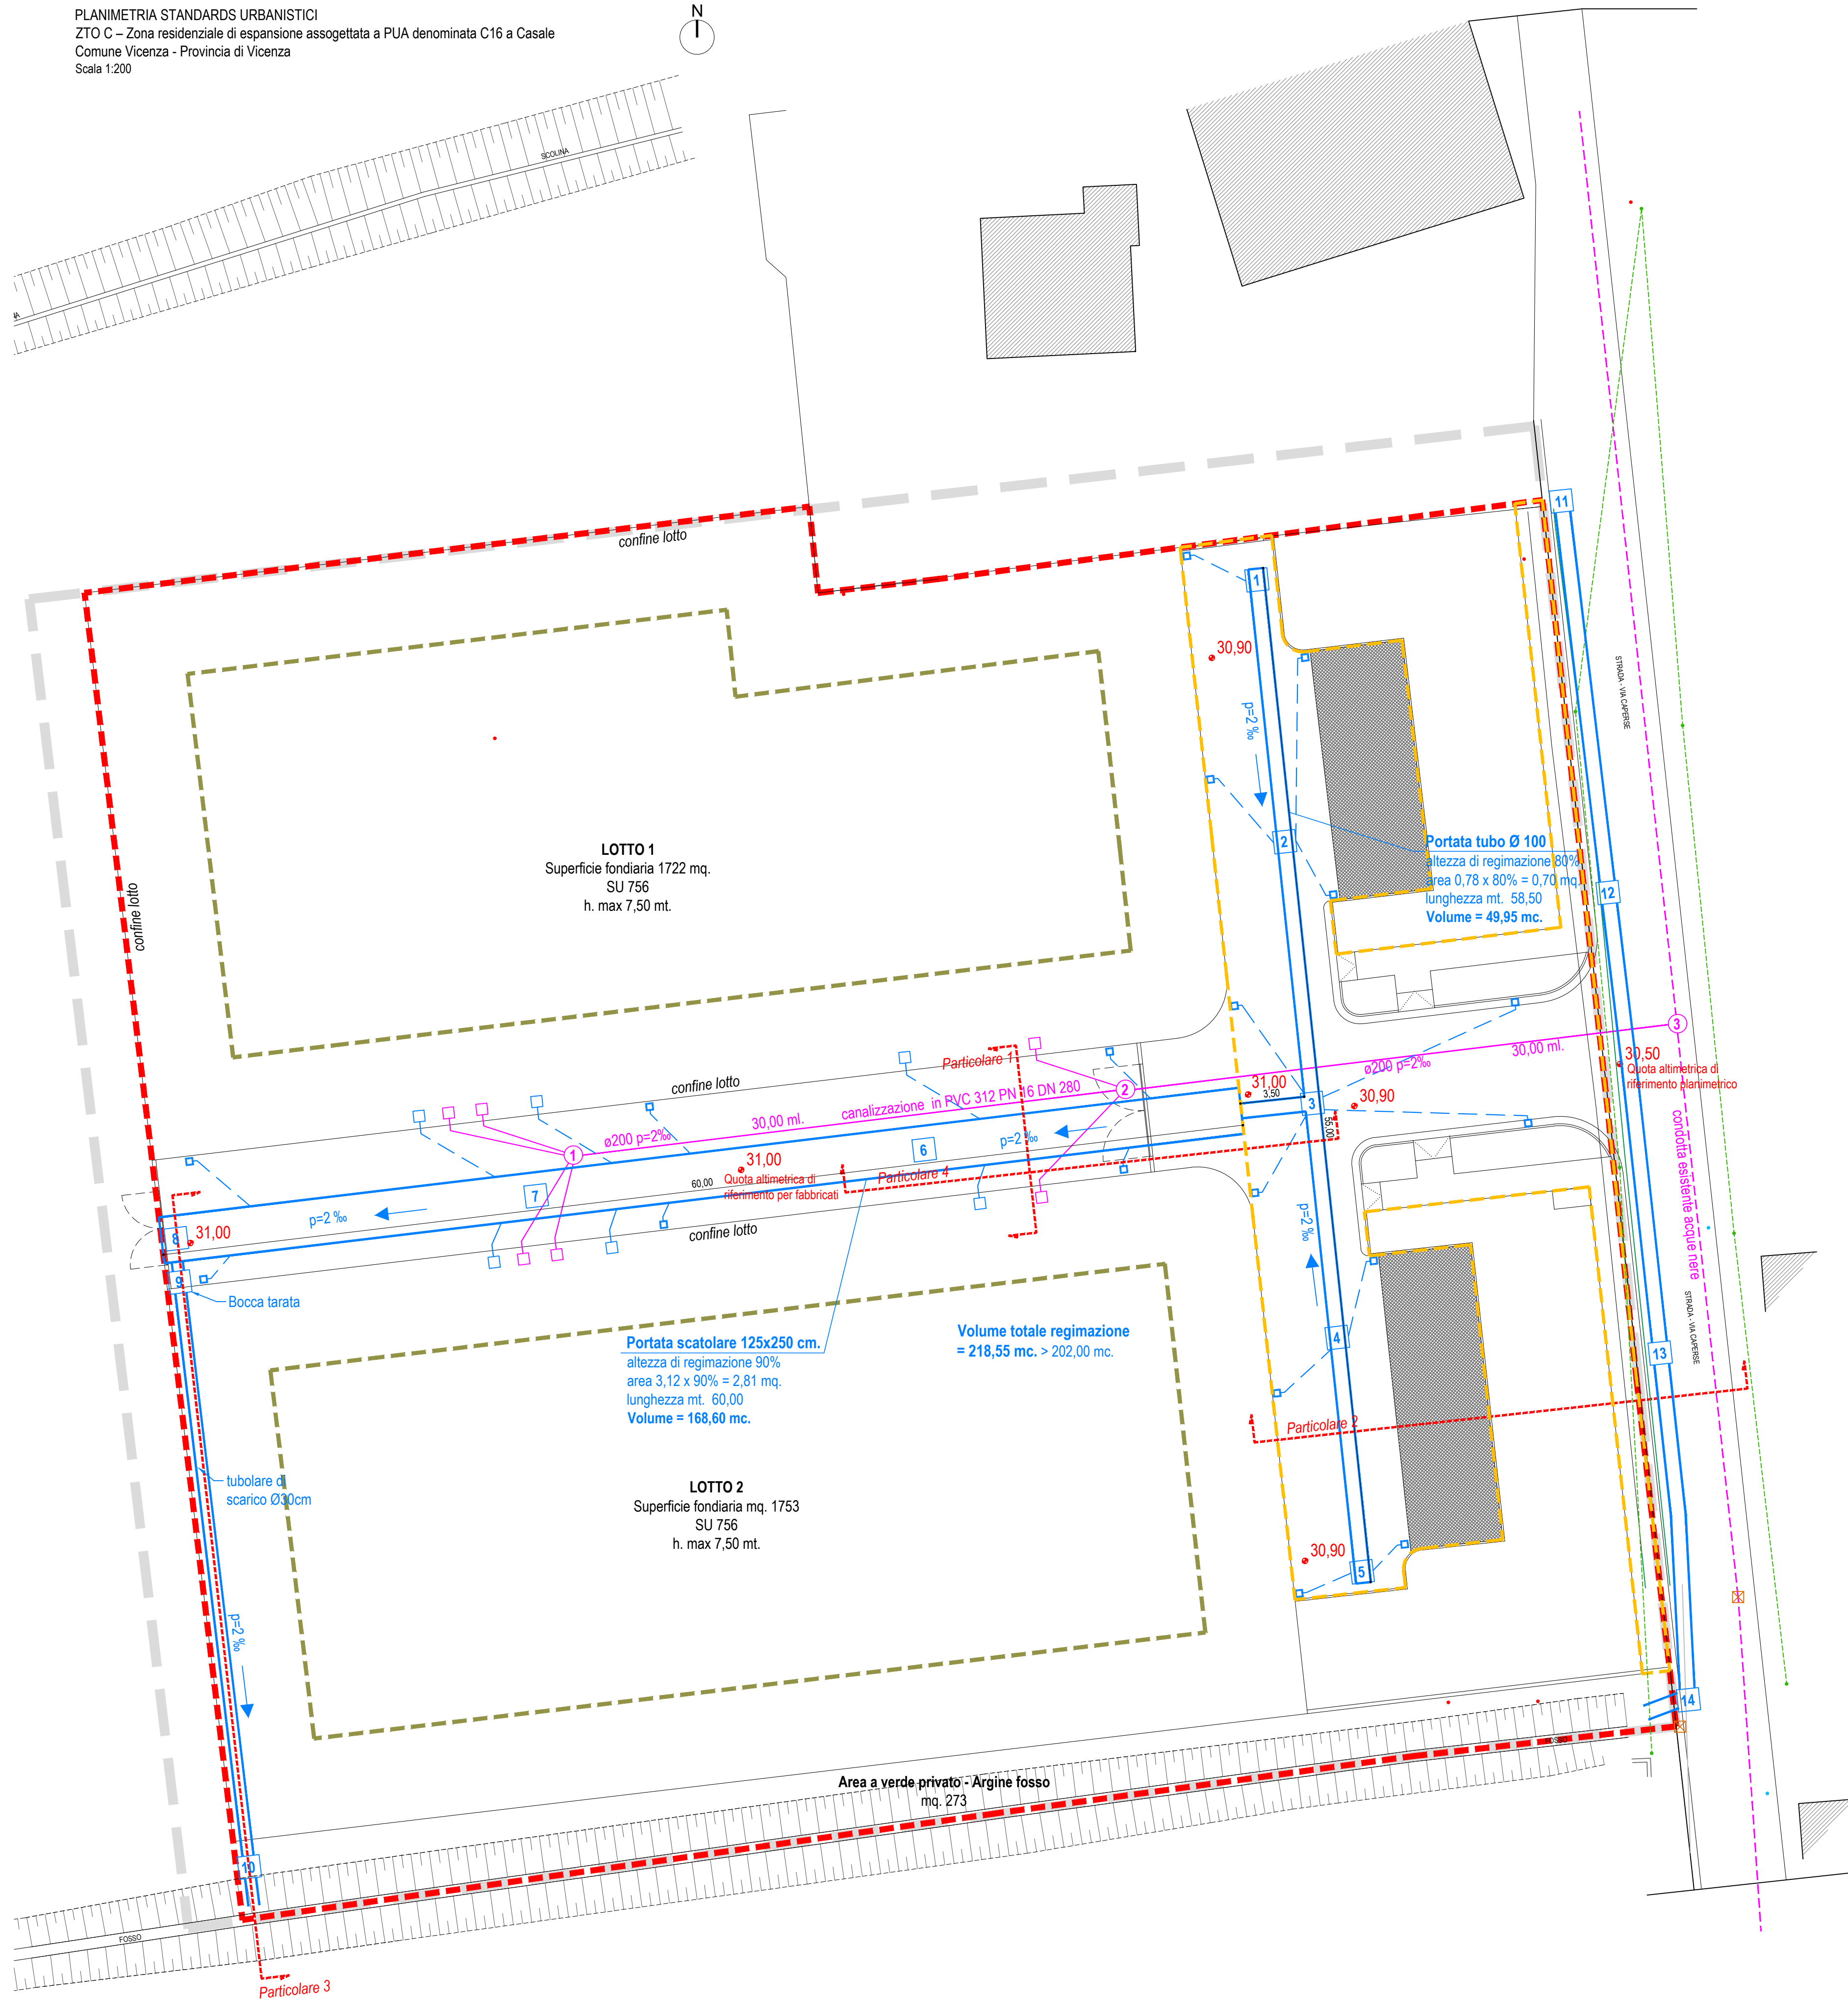

Legenda

■ Ambito PUA da Piano degli Interventi

■ Ambito P.U.A. di progetto

--- Limite area pubblica

--- Limite di massimo inviluppo fabbricati

■ Parcheggi in green park

Acque bianche

— Rete acque bianche tubolare/scatolare in Cts

--- Rete di collegamento in PVC ø 200

n°

Pozzetti di raccordo ispezionabili in cls 120 x 120 cm.

n°

Pozzetti di collegamento ai lotti in cls

n°

Caditoia stradale in ghisa con sifone 40 x 40 cm.

Acque nere e bionde

— Rete acque nere canalizzazione in PVC 312 PN 16 DN 280, Ø 250 interno

--- Rete allacciamenti in PVC ø 160

n°

Pozzetti di raccordo ispezionabili in cls 100x100 cm tipo Komplet

n°

Pozzetto raccordo utenze

Estratto del parere del Consorzio di Bonifica Alta Pianura Veneta sulla Valutazione del rischio residuo:
"Prima dell'emissione del permesso di costruire dovrà essere prodotto uno studio idraulico specifico allo scopo di valutare la reale sicurezza dell'area presa in esame. Lo studio, basato su modello matematico bidimensionale, sarà volto a definire le criticità idrauliche in termini di superfici allagate e di relativi tiranti che interesserebbero le medesime superfici; tale studio dovrà valutare gli effetti del rischio residuo derivante dall'area a pericolosità idraulica P2 il cui limite ricade in parte nell'area di pertinenza."

Sezione 1 - Particolare costruttivo strada privata interna
Scale 1:50

Sezione 4 - Condotta acque nere
Scale 1:50

Sezione 3 - Particolare costruttivo bocca tarata
Scale 1:50

Sezione 2 - Particolare costruttivo strada pubblica e parcheggi
Scale 1:50