

**Legenda**


- Ambito PUA da Piano degli Interventi
- Ambito P.U.A. di progetto
- Limite area pubblica
- Limite di massimo inviluppo fabbricati
- Parcheggi in green park

**Rete Gas**

- Nuove linee con tubazione interrata di tipo flessibile
- Linee esistenti
- Pozzetto di collegamento

**Acquedotto**

- Nuove linee con tubazione interrata di tipo flessibile
- Linee esistenti
- Pozzetto di collegamento

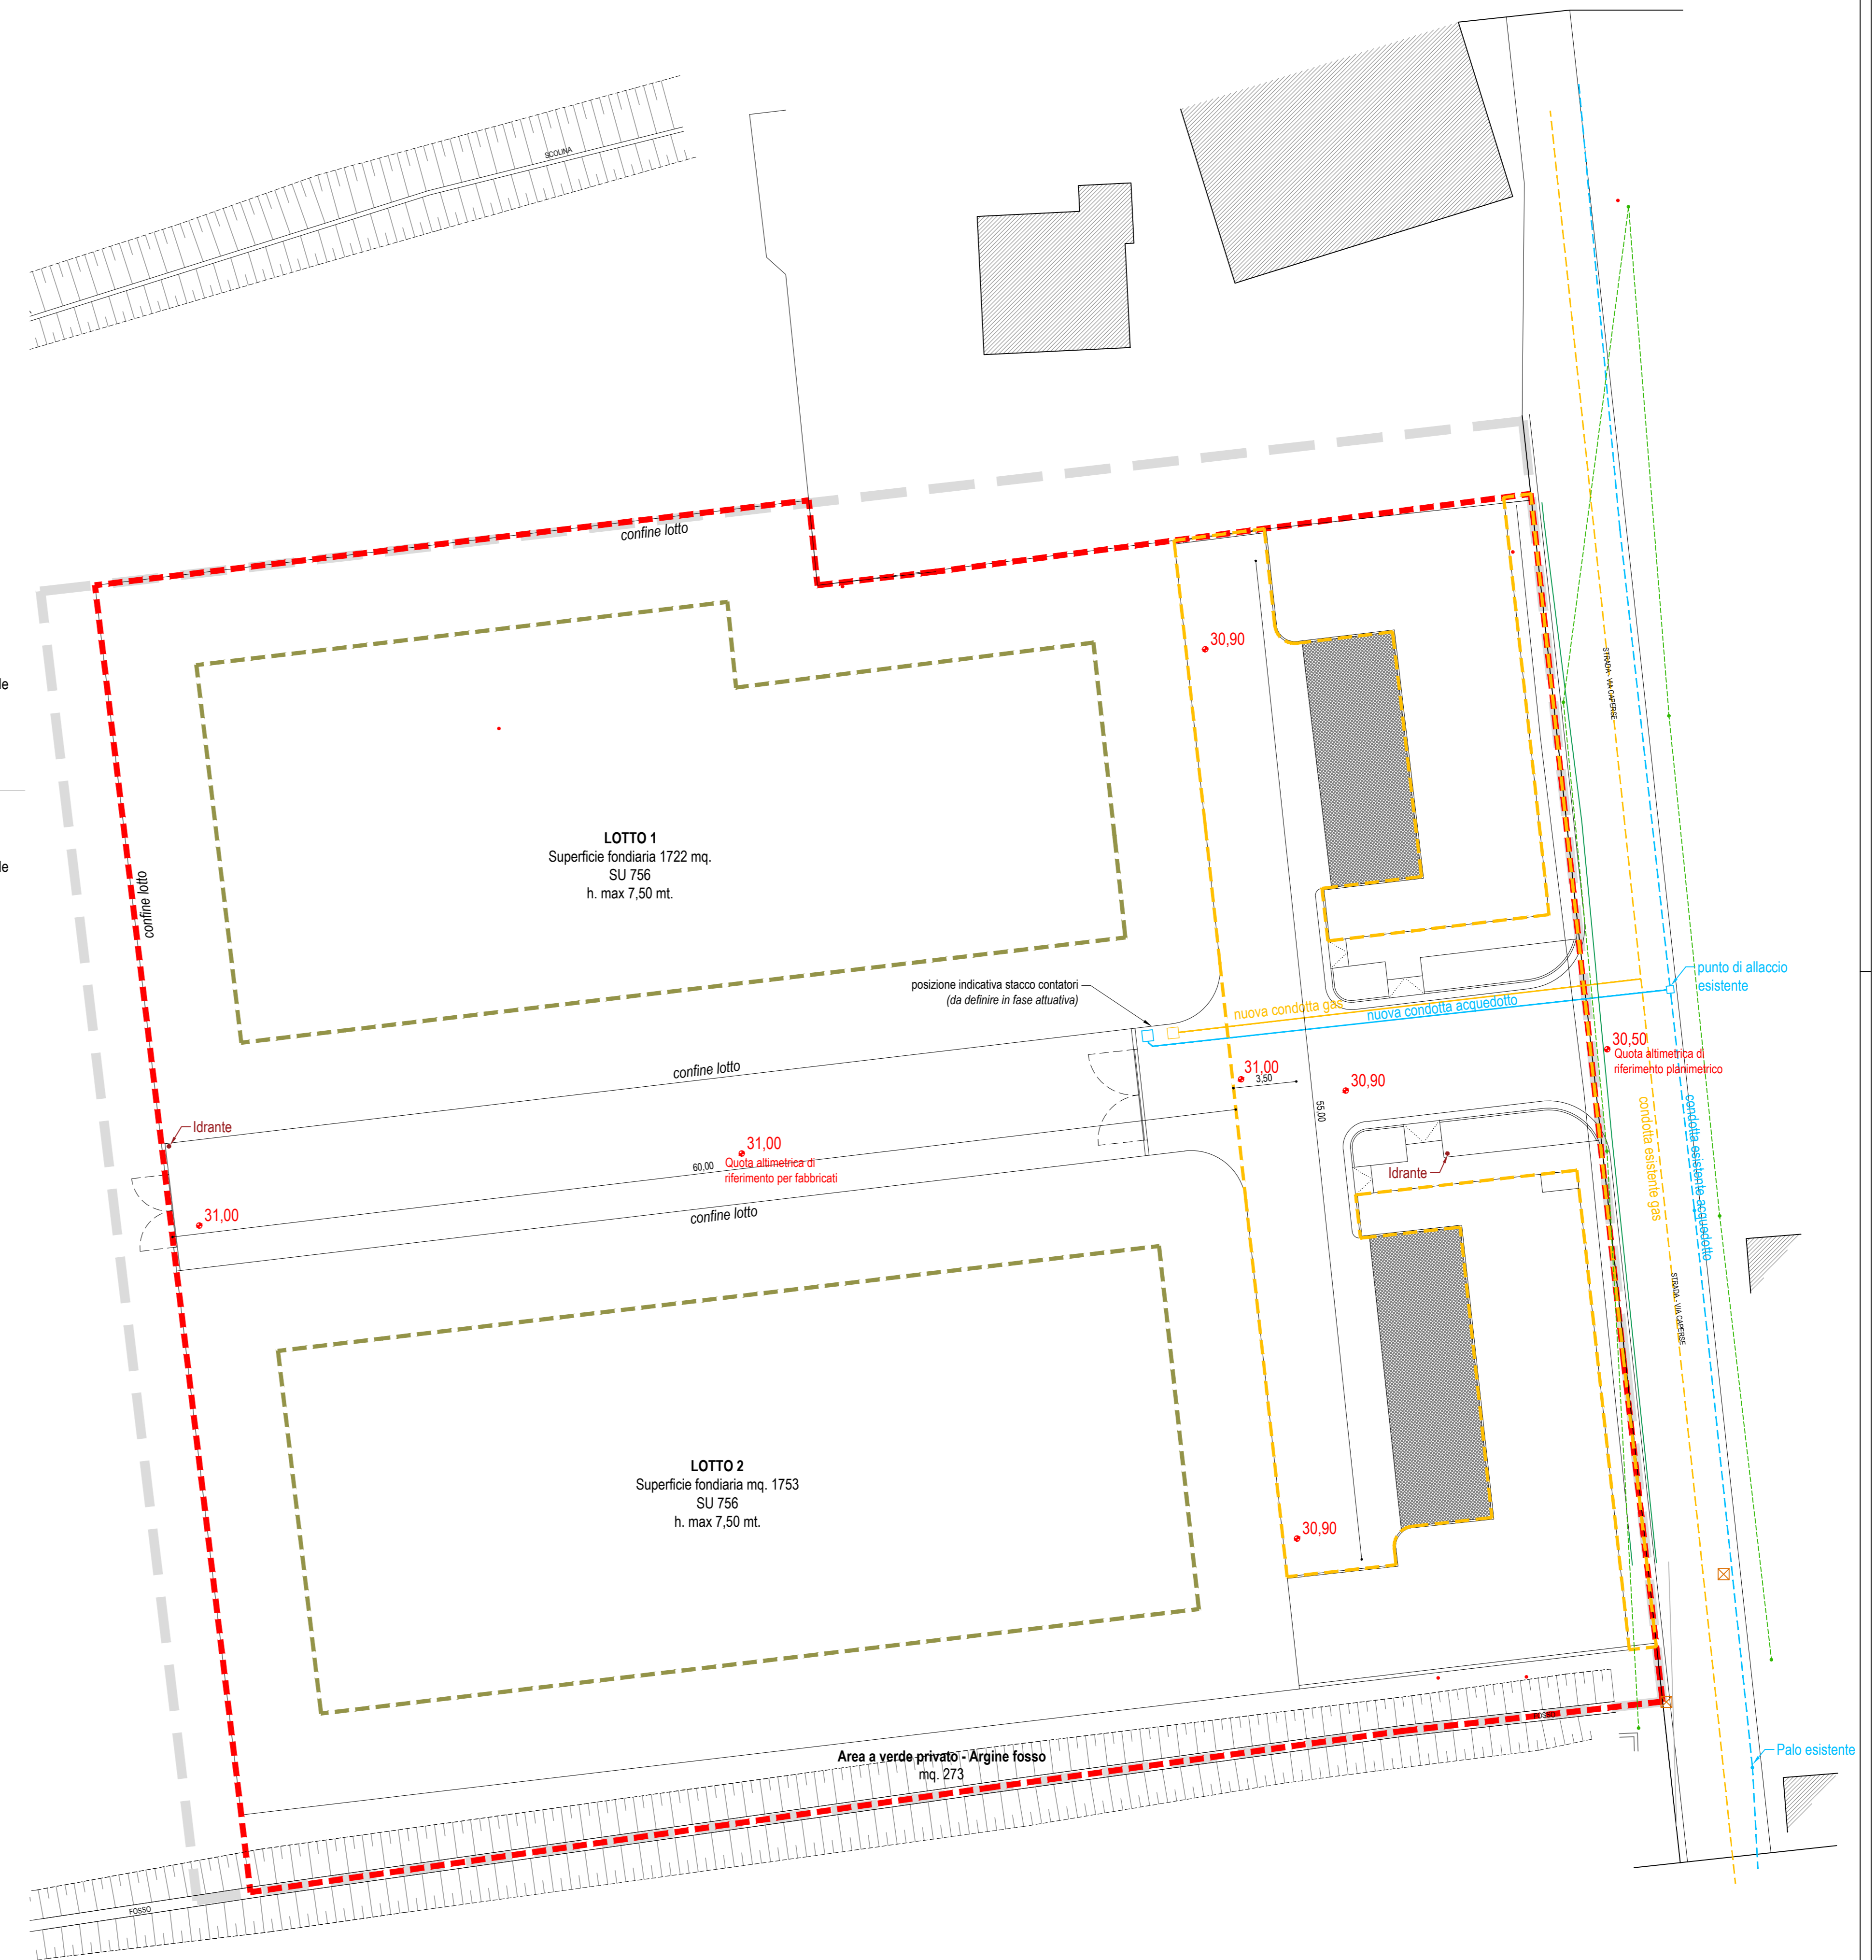

Agg. Marzo 2023  
**COMUNE DI VICENZA**  
 PROVINCIA DI VICENZA

**Piano Urbanistico Attuativo**  
 Zona residenziale di espansione  
 C16 a Casale

**Committenti:**  
 Pizzolato Franca Pizzolato Aldo

*Gianca Pizzolato* *Aldo Pizzolato*

**Progettista:**  
 Arch. Manuel Zaffonato  
 Firma ex art.24, comma 2 D. Lgs. 82/2005 e s.m.i.



**TAV. 5/7 Tavole di Progetto:**

- Tav. 1: Planimetrie, dati metrici e delimitazione ambito di intervento
- Tav. 2: Stato di fatto e rilievo plano-altimetrico
- Tav. 3: Disciplina urbanistica e aree da cedere e vincolare
- Tav. 4: Regimazione acque piovane e fognature acque nere
- Tav. 5: Servizi tec. acqua e gas
- Tav. 6: Servizi tec. elettrico e telefono
- Tav. 7: Verde di arredo, segnaletica stradale, illuminazione pubblica, sezioni e particolari

Data: Agg. **Marzo 2023**

Scala: **Varie**