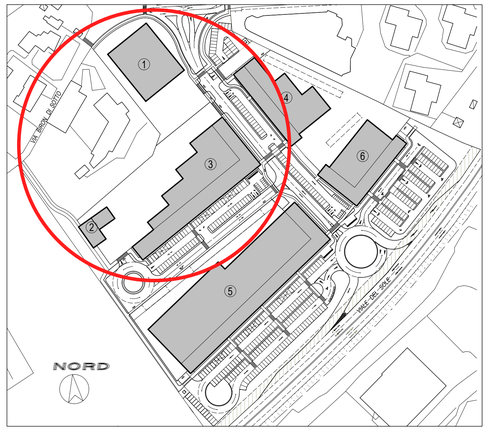

PLANIMETRIA GENERALE
ESTRATTO PUA GRANATIERI DI SARDEGNA scala 1:2000

COMUNE DI VICENZA

PROGETTO: **INTERVENTO DI EDILIZIA PRODUTTIVA IN VARIANTE ALLO STRUMENTO URBANISTICO GENERALE art. 4 - L.R. N. 55/2012 RICHIESTA PERMESSO DI COSTRUIRE PER LA COSTRUZIONE DI UN EDIFICIO AD USO DEPOSITO-MAGAZZINO E UFFICI COLLEGATI SITO ALL'INTERNO DEL PIANO URBANISTICO ATTUATIVO "GRANATIERI DI SARDEGNA"**

OGGETTO : COMPARAZIONE TRA PUA APPROVATO E NUOVO PROGETTO

TAVOLA 11

COMMITTENTE : DE MORI IMMOBILIARE S.R.L.
Amministratore Unico De Mori Gian Antonio
Partita IVA 02069340244

SCALA 1:2000 1:500
DATA Ottobre 2023

COORDINAMENTO PROGETTAZIONE ARCHITETTONICA
Studio Habitat di Carta Sergio
C.so S.S.Apostoli 51 - 36100 VICENZA tel. 0444/544770 fax 0444/325125
C.F. CRTSRG61L13L840Z e P.IVA 00722270246
e-mail: studiohabitat@witcom.com habitat@witcom.com
PEC: sergio.carta@architettopec.it
ARCH. CARTA SERGIO

CALCOLI C.A. E COORD. SICUR.
ING. RENATO BARCARO
Via S. Lucia n.28 36010 Monticello Conte Otto (VI)
Tel. 0445/367824 e-mail: renatobarcaro1950@gmail.com

PROG. RETE METEO E MITIGAZIONE
Viale Quintino Sella, 85 - 36100 Vicenza
Tel. 0444 541888 Fax. 0444/1833998
info@consensiabetini.it
ING. G. CROSARA - ING. R. BALLERINI

PROG. IMPIANTI TERMOTECNICI PRATICA VV.F.
ING. NICOLA SCALA
Via Madonnetta n. 223 n.5 36070 Montecchio Maggiore (VI)
Tel. 0444/634009 e-mail: scala@ordine.ingegneri.vi.it

PROGETTAZIONE IMPIANTI ELETTRICI
A.R.MA. Elettroimpianti SRL
Via Pietro Vasarelli n. 13 37012 - BUSSOLENGO (VR)
tel. 0456717783 fax 045/6718733 email: arma@arma-srl.it

INDAGINE GEOLOGICA
DR. GEOL. ANDREA MASSAGRANDE
Via G. Marconi 11 36016 Thiene (VI)
tel. 0445-893216 cell. 349-8748469 email: andgrande@tiscalinet.it

RILIEVO E DIREZIONE LAVORI ARCHITETTONICI
STUDIO TECNICO
geom. GRANATI DE GRANDI ROBERTO
Via Pederiva, 63/Bis
36044 - Val Liona
Tel: 0444/889460

CODICE PROG. GRANATIERI DI SARDEGNA - Edif 3 - Richiesta PdC	N. PRATICA 324 E	CODICE ELAB. PB41	
ESEG. GDP	CONTR. SC	APPR. SC	

REVISIONE	DATA	MOTIVO

A norma di legge lo Studio Habitat si riserva la proprietà del presente elaborato che non può essere riprodotto nè comunicato a terzi senza la sua preventiva autorizzazione

PLANIMETRIA GENERALE
ESTRATTO PUA GRANATIERI DI SARDEGNA scala 1:500

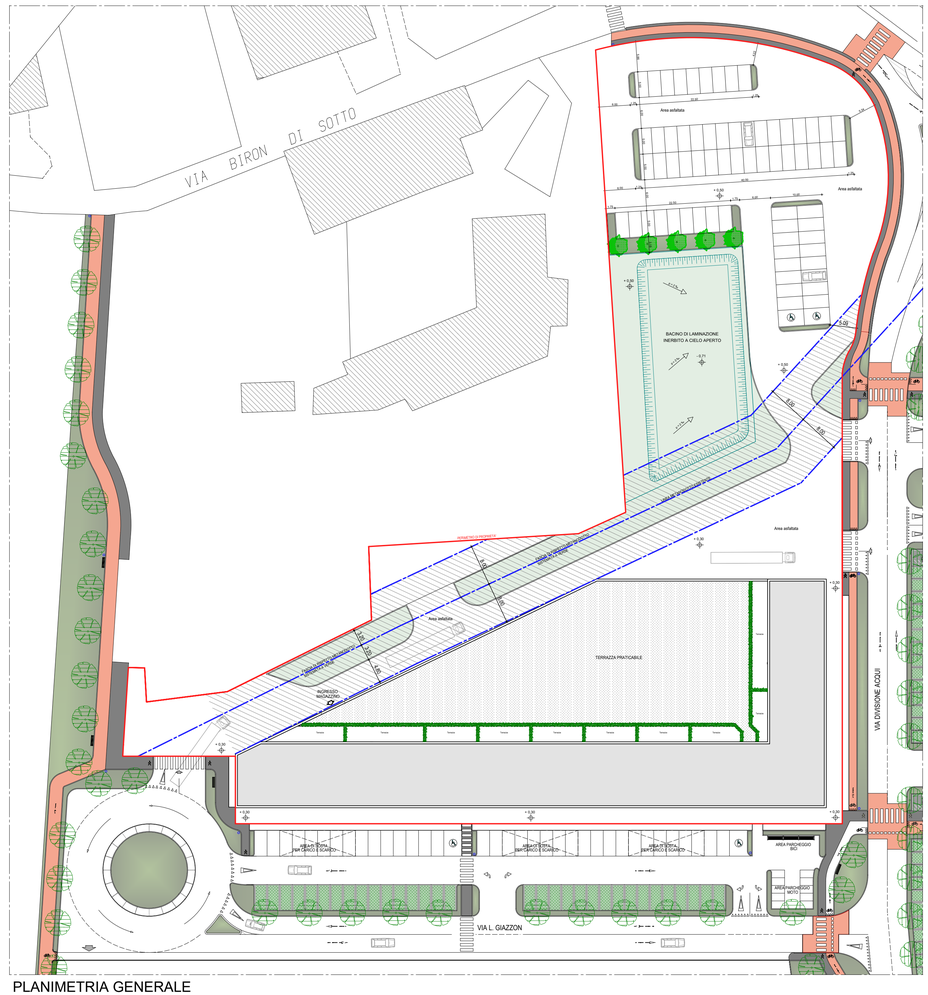

PLANIMETRIA GENERALE
NUOVO PROGETTO scala 1:500