


### LEGENDA

- COMPARTO DI INTERVENTO PU8
- TELERISCALDAMENTO
- TELERISCALDAMENTO - NUOVO TRATTO (CONNESSIONE DEI LOCALI PREDISPOSTI COME DA LINEE GUIDA DEL GESTORE) (STANZA DEDICATA 3x4 m PREDISPOSTA CON CONNESSIONI PER SCAMBIATORE DI CALORE)

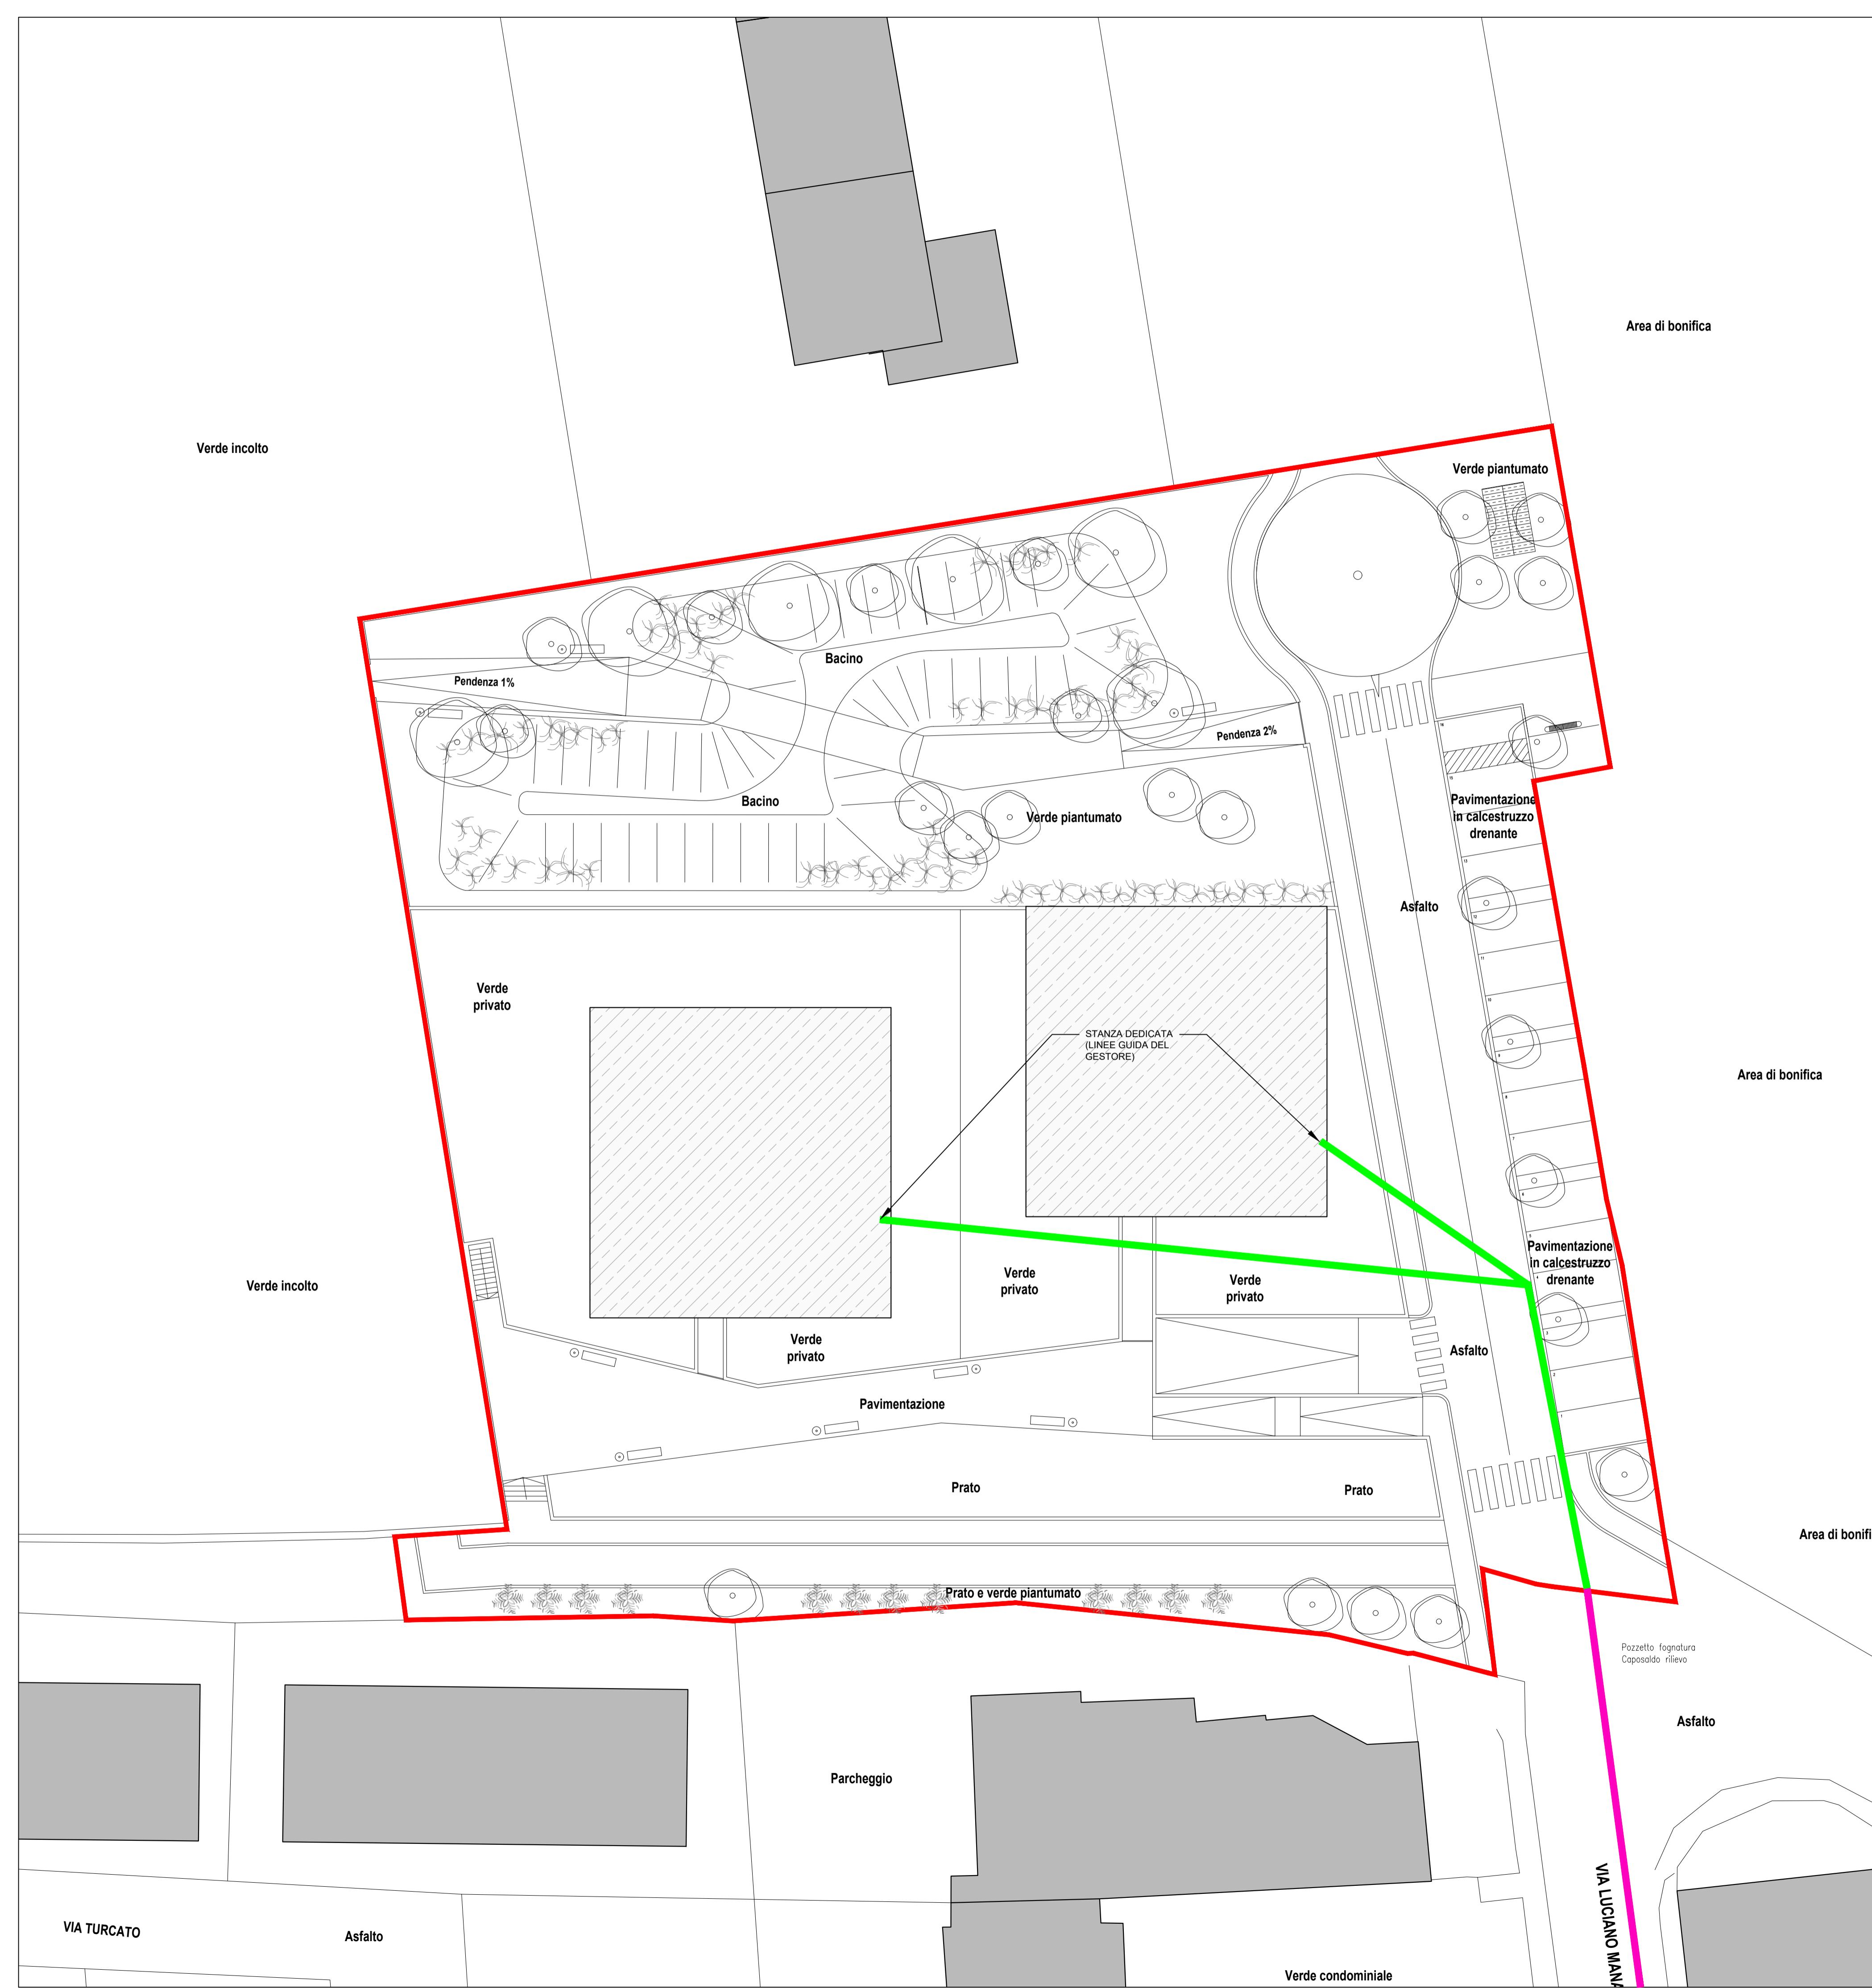

COMUNE	VICENZA	PROVINCIA	VICENZA	PROGETTISTA
PROGETTO				ono Architettura Arch. Antonio Galdean Iscritto all'Ordine degli Architetti di Vicenza al numero 2441 Procuratore della pratica Perito digitale Diseño del producto
TAVOLA				
PROGETTO INFRASTRUTTURA TELERISCALDAMENTO				
COMMITTENTE				
QUERENA srl				
DISEGNATORE	CONTROLLO		APPROVAZIONE	
Andrea Ilescu	Ing. Daniele Nardotto		Ing. Daniele Nardotto	
SCALA	TAVOLA N.	16	DATA	Aprile 2025

PROGETTISTA  
ono Architettura  
Arch. Antonio Galdean  
Iscritto all'Ordine degli Architetti  
di Vicenza al numero 2441  
Procuratore della pratica  
Perito digitale  
Diseño del producto

PROGETTISTA DELLE OPERE  
SPECIALISTICHE  
Ing. Daniele Nardotto  
Iscritto all'Ordine degli Ingegneri  
di Vicenza al numero 3052