


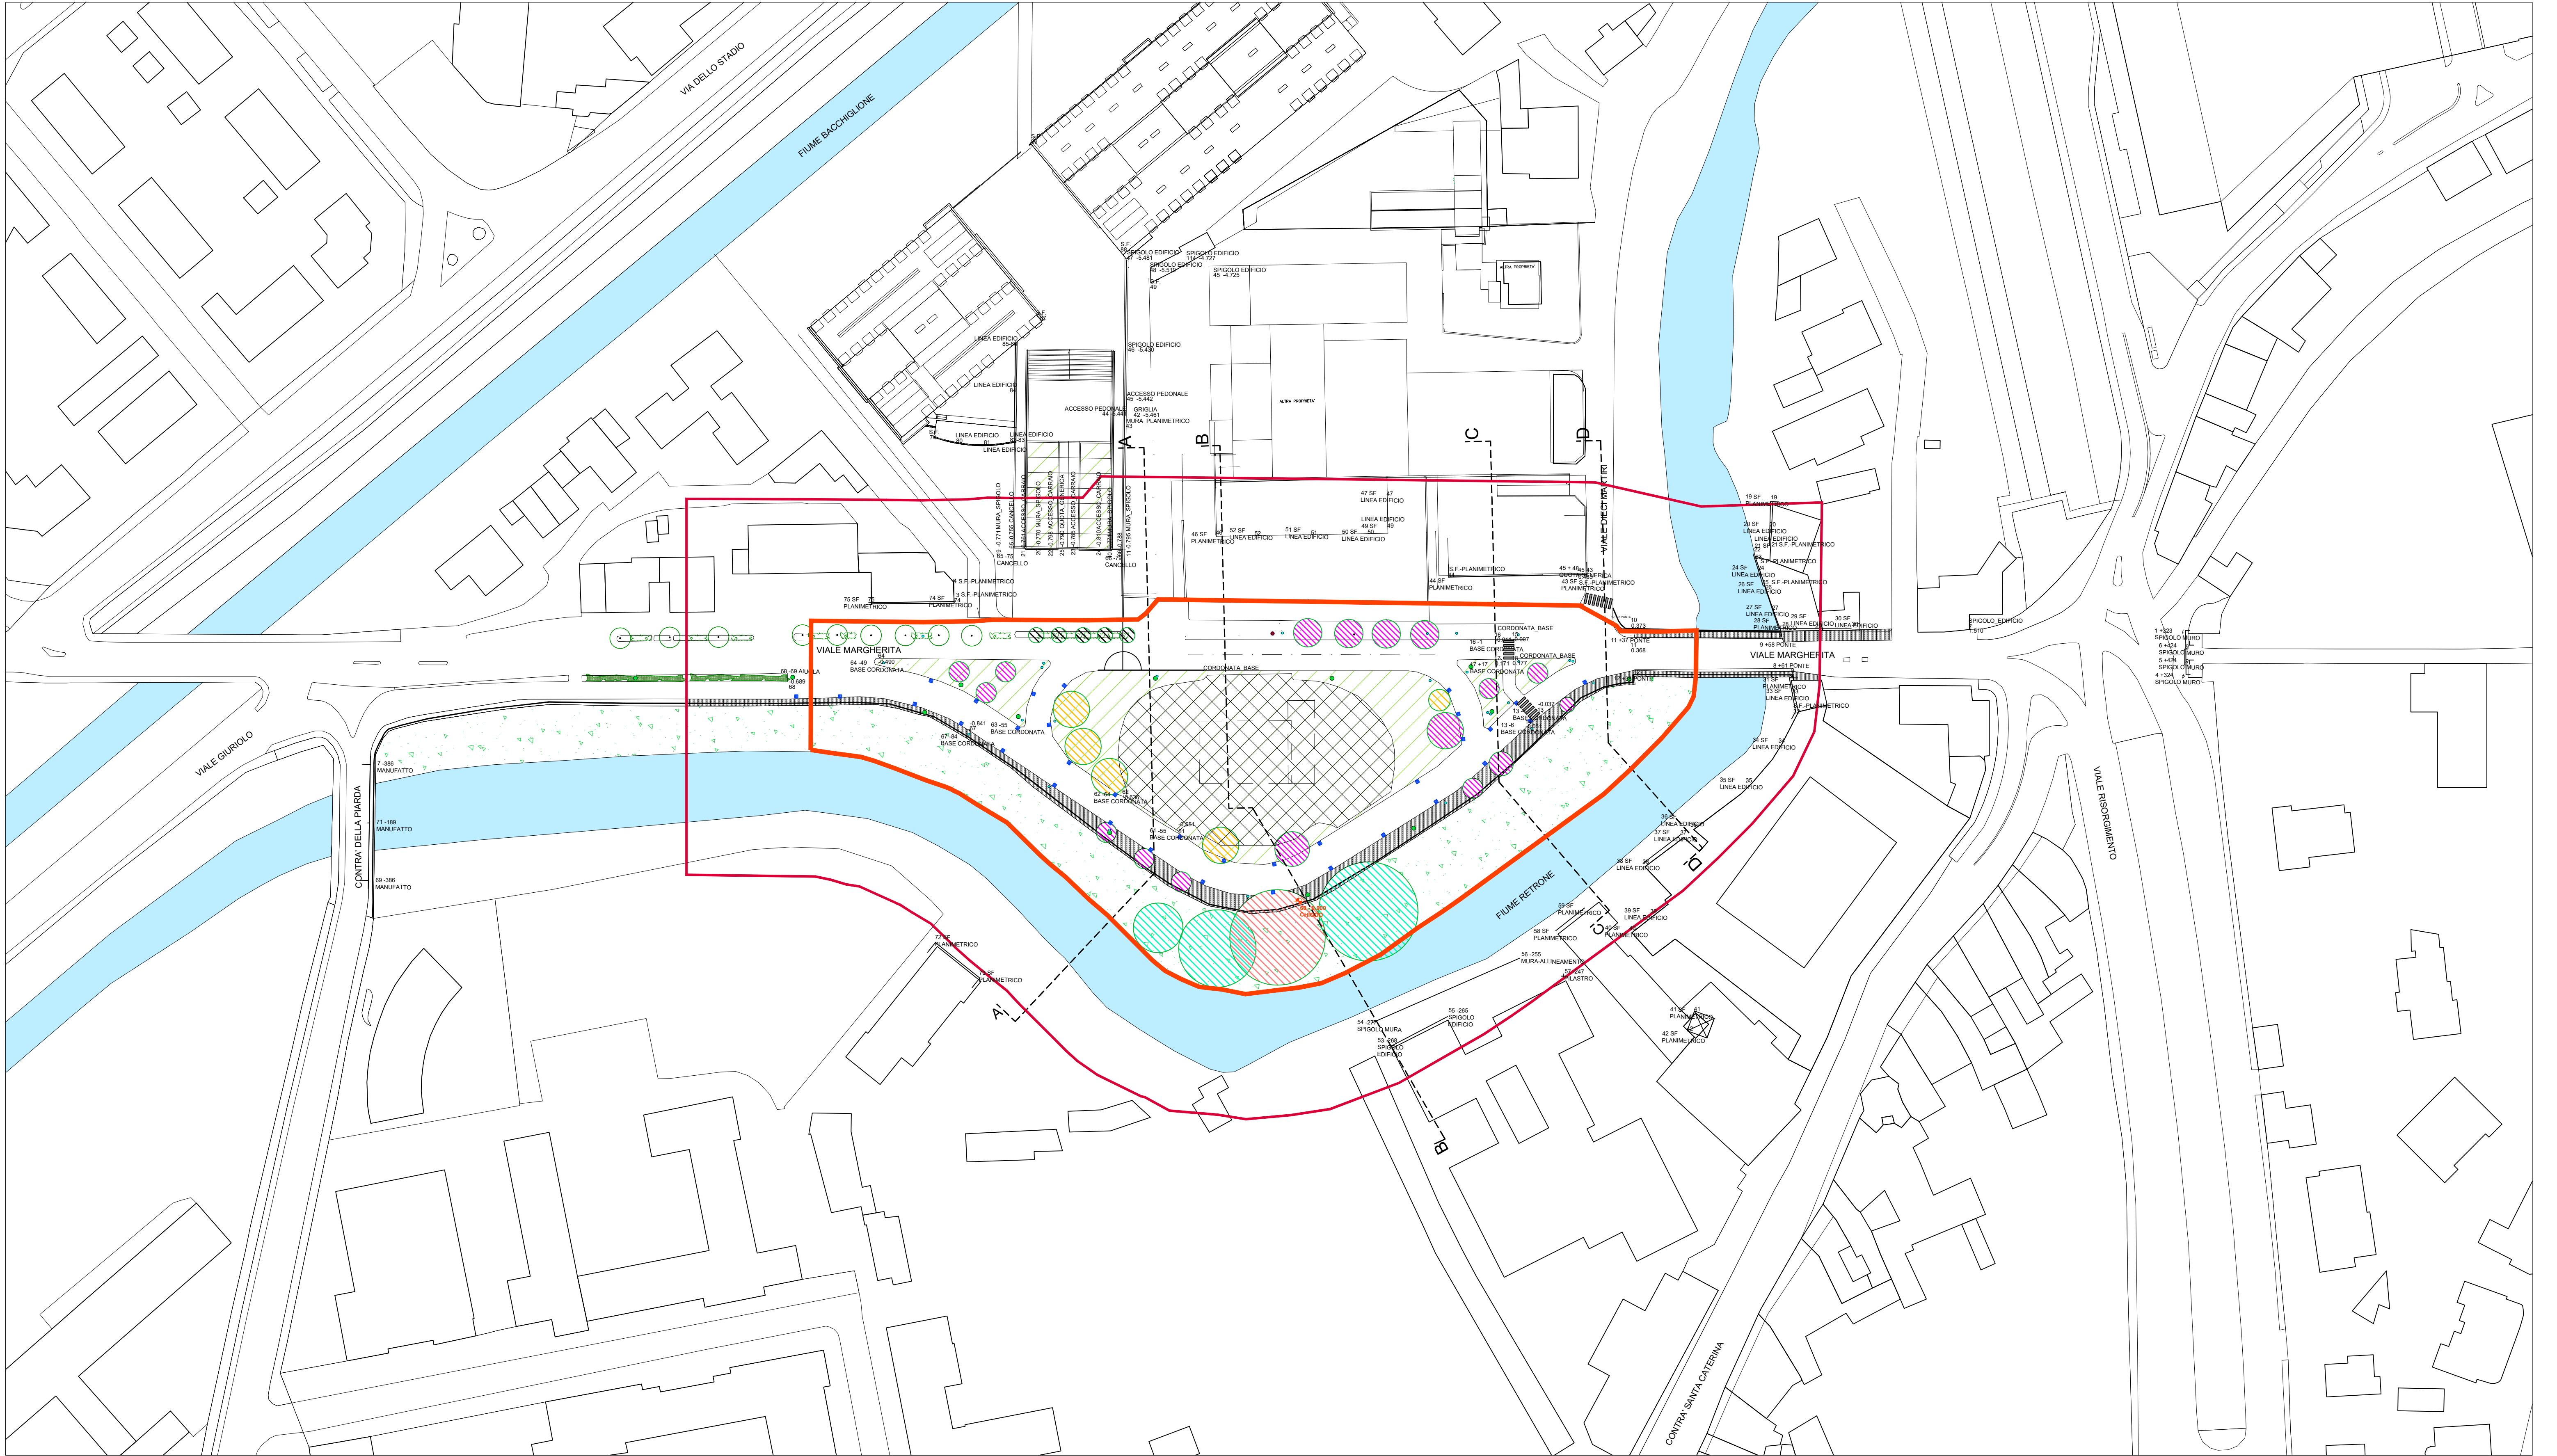

0 750 3750

LEGENDA:

PERIMETRO DEL PIANO ATTUATIVO

AMBITO RILEVATO IN UNA FASCIA DI ML 30 DAL PERIMETRO DI PUA
(NB: IL RILIEVO E' STATO IN REALTA' ESTESO BEN OLTRE, FINO AL PONTE DELLA PIARDA, ALL'ARCO DELLE SCALETTE E ALL'UNIVERSITA')

PARAPETTI

SCARPATE

VERDE

AIUOLE

SEGNALETICA STRADALE

PASSAGGIO PEDONALE

MARCIAPIEDI

CESTINI

CADITOIE

LAMPIONI

SEDIME DISTRIBUTORE PREESISTENTE CON PAVIMENTAZIONE VARIA

RIFERIMENTO ±00 RILIEVO (CHIDO)

ALBERO

ACERO DI MONTE

ORNIELLO

LAGERSTROEMIA

PLATANO

PIOPPO BIANCO

ALBERATURE ESISTENTI

ALBERO

ACERO DI MONTE

ORNIELLO

LAGERSTROEMIA

PLATANO

PIOPPO BIANCO

COMUNE DI VICENZA - PU1: PIANO URBANISTICO ATTUATIVO "PIARDE"

TAVOLA 5_1: Rilievo planialtimetrico esteso all'intorno e sovrapposto alla CTR e sezioni

SCALA: 1:750

COMMITTENTI:
Zaccaria Maila e Sara (documento firmato digitalmente tramite procura speciale)
MAPA HOLDING S.R.L. (già VIPROF S.R.L.)
(documento firmato digitalmente tramite procura speciale)

PROGETTO:
Arch. Umberto Saccardo e Geom. Domenico Fortuna (documento firmato digitalmente)

GIUGNO 2025