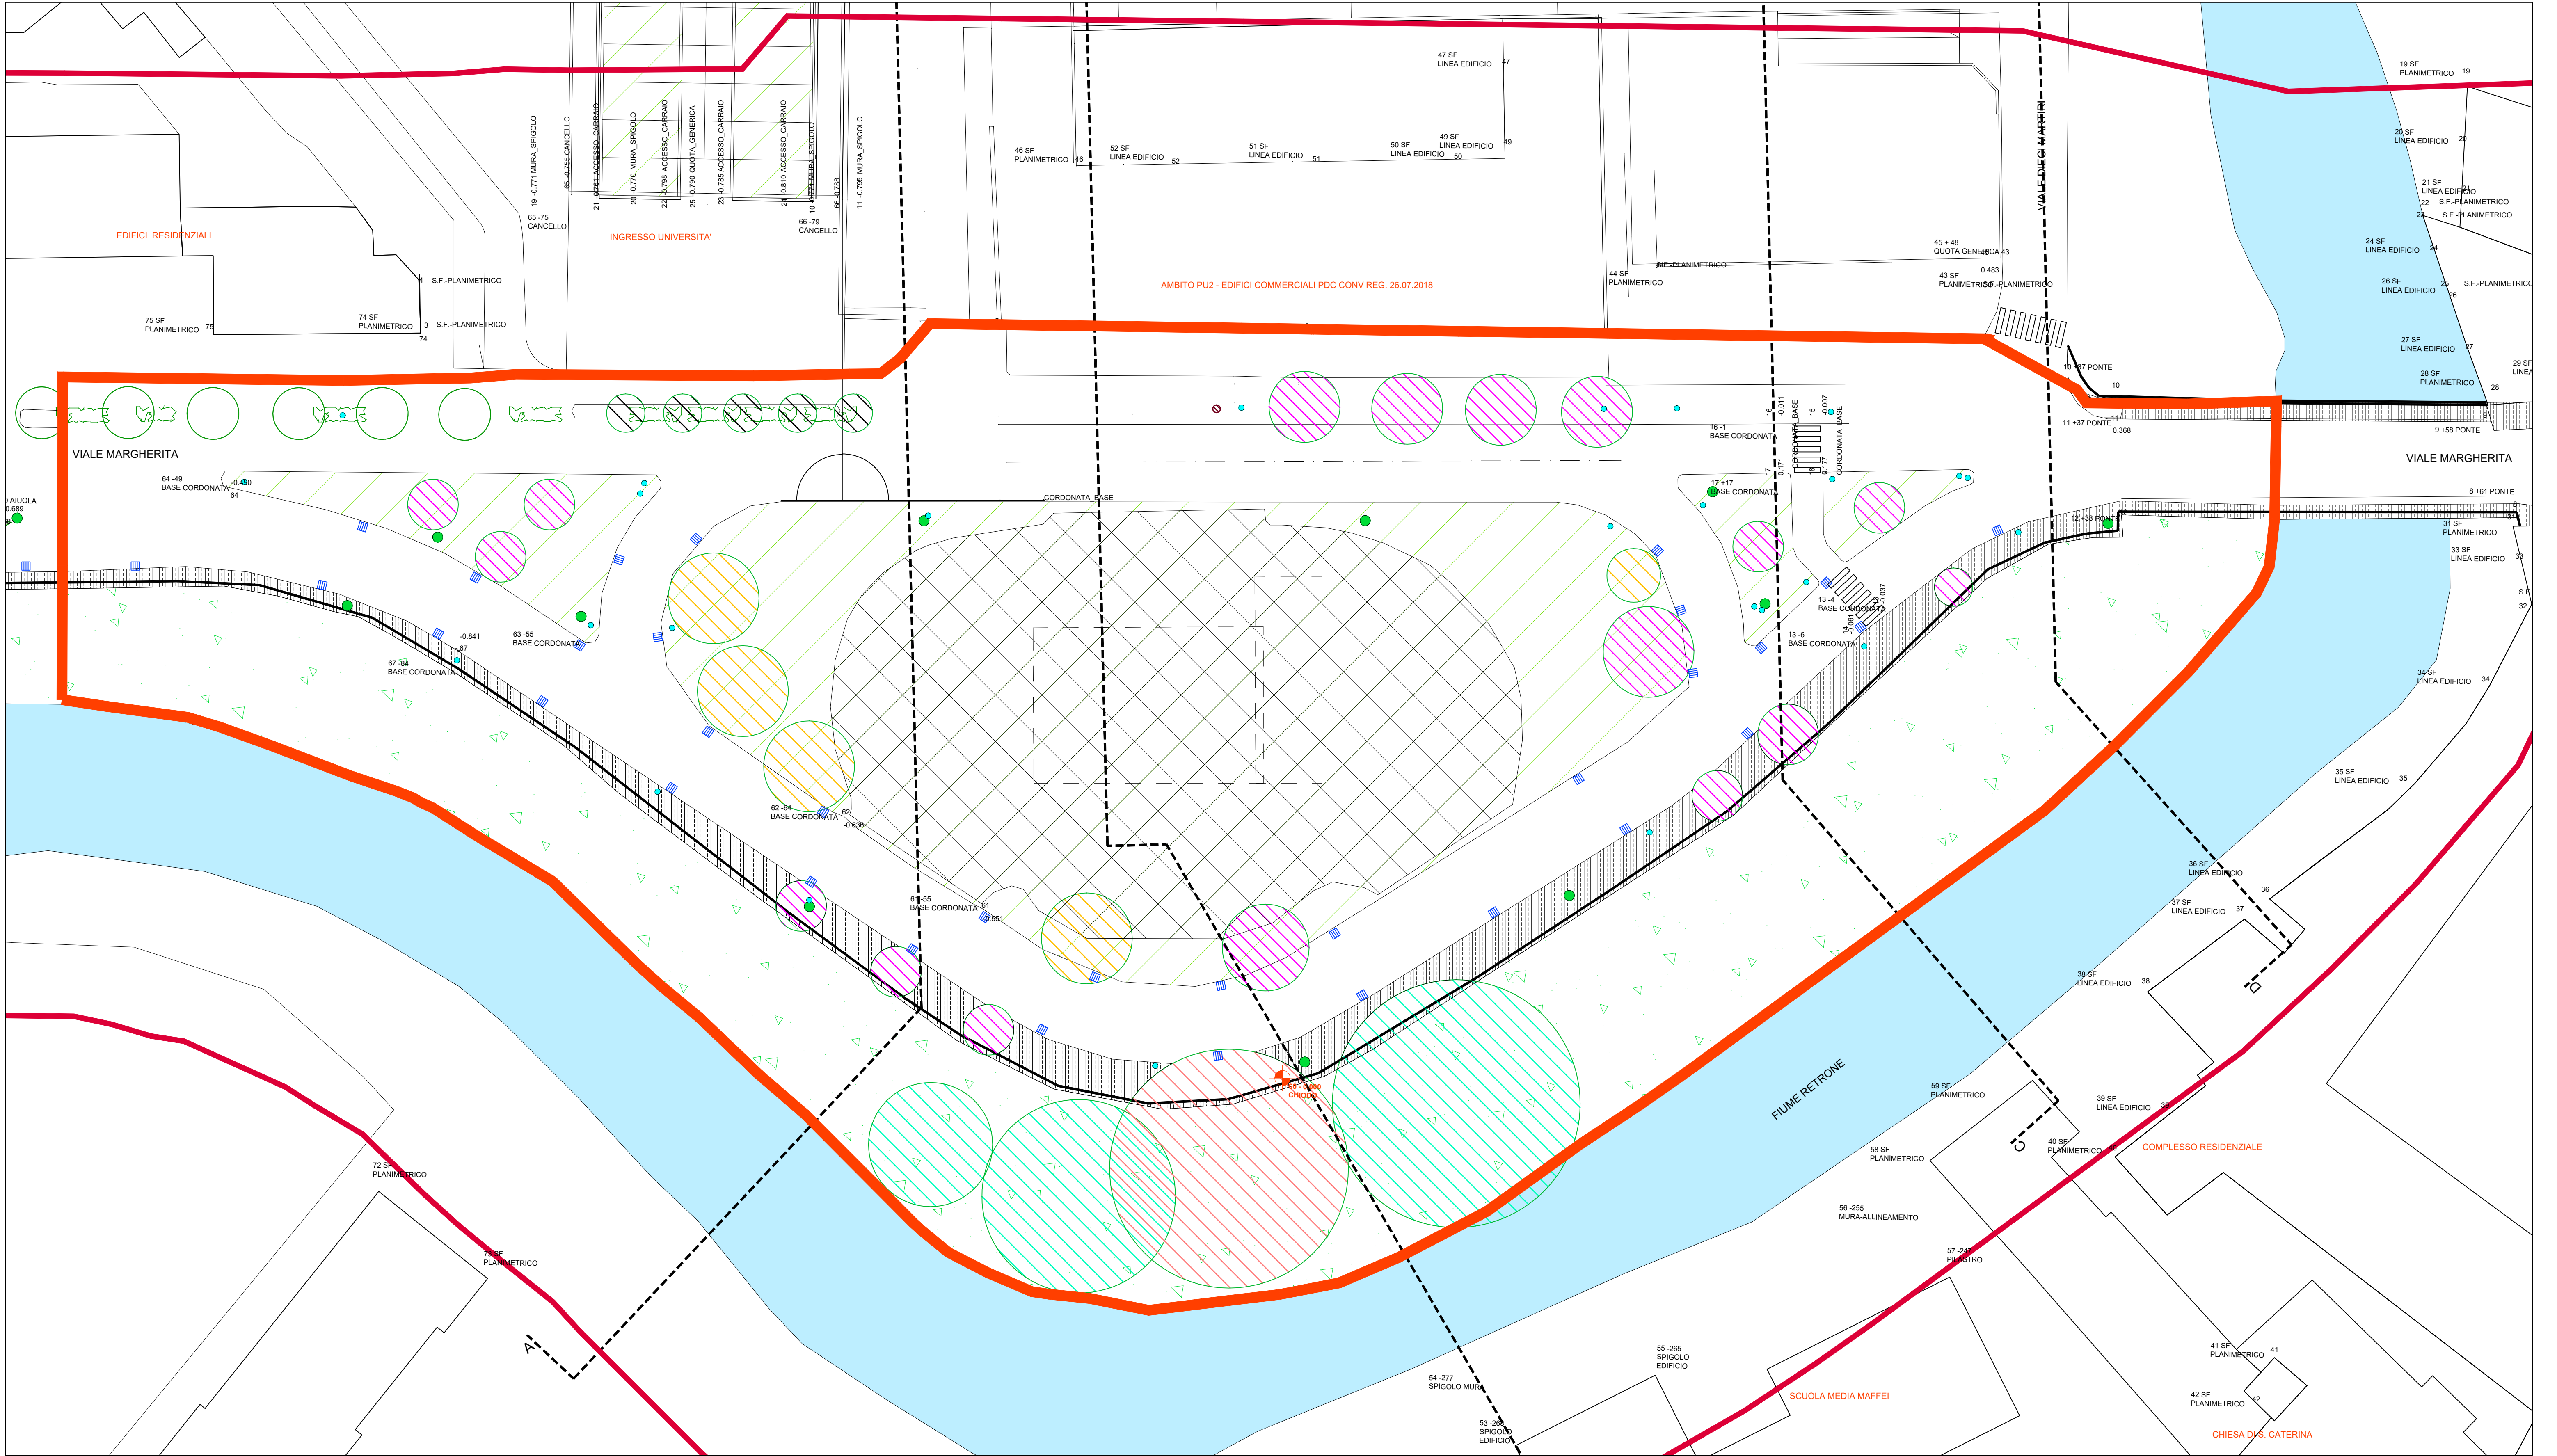


LEGENDA:

- PERIMETRO DEL PIANO ATTUATIVO
- AMBITO RILEVATO IN UNA FASCIA DI ML 30 DAL PERIMETRO DI PUA (NB: IL RILIEVO E' STATO IN REALTA' ESTESO BEN OLTRE, FINO AL PONTE DELLA PIARDA, ALL'ARCO DELLE SCALETTE E ALL'UNIVERSITA')
- PARAPETTI
- SCARPATE
- VERDE
- AIUOLE
- SEGNALETICA STRADALE
- PASSAGGIO PEDONALE
- MARCIAPIEDI

- CESTINI
- CADITOIE
- LAMPIONI
- SEDIME DISTRIBUTORE PREESISTENTE CON PAVIMENTAZIONE VARIA
- RIFERIMENTO ±00 RILIEVO (CHIODO)

ALBERATURE ESISTENTI

- GENERICO
- ACERO DI MONTE
- ORNIELLO
- LAGERSTROEMIA
- PLATANO
- PIOPPA BIANCO

COMUNE DI VICENZA - PU1: PIANO URBANISTICO ATTUATIVO "PIARDE"

TAVOLA 5_2: Rilievo planialtimetrico sovrapposto alla CTR
SCALA: 1:300

COMMITTENTI:
Zaccaria Maila e Sara (documento firmato digitalmente tramite procura speciale)
MAPA HOLDING S.R.L. (già VIPROF S.R.L.)
(documento firmato digitalmente tramite procura speciale)

PROGETTO:
Arch. Umberto Saccardo e Geom. Domenico Fortuna (documento firmato digitalmente)

GIUGNO 2025