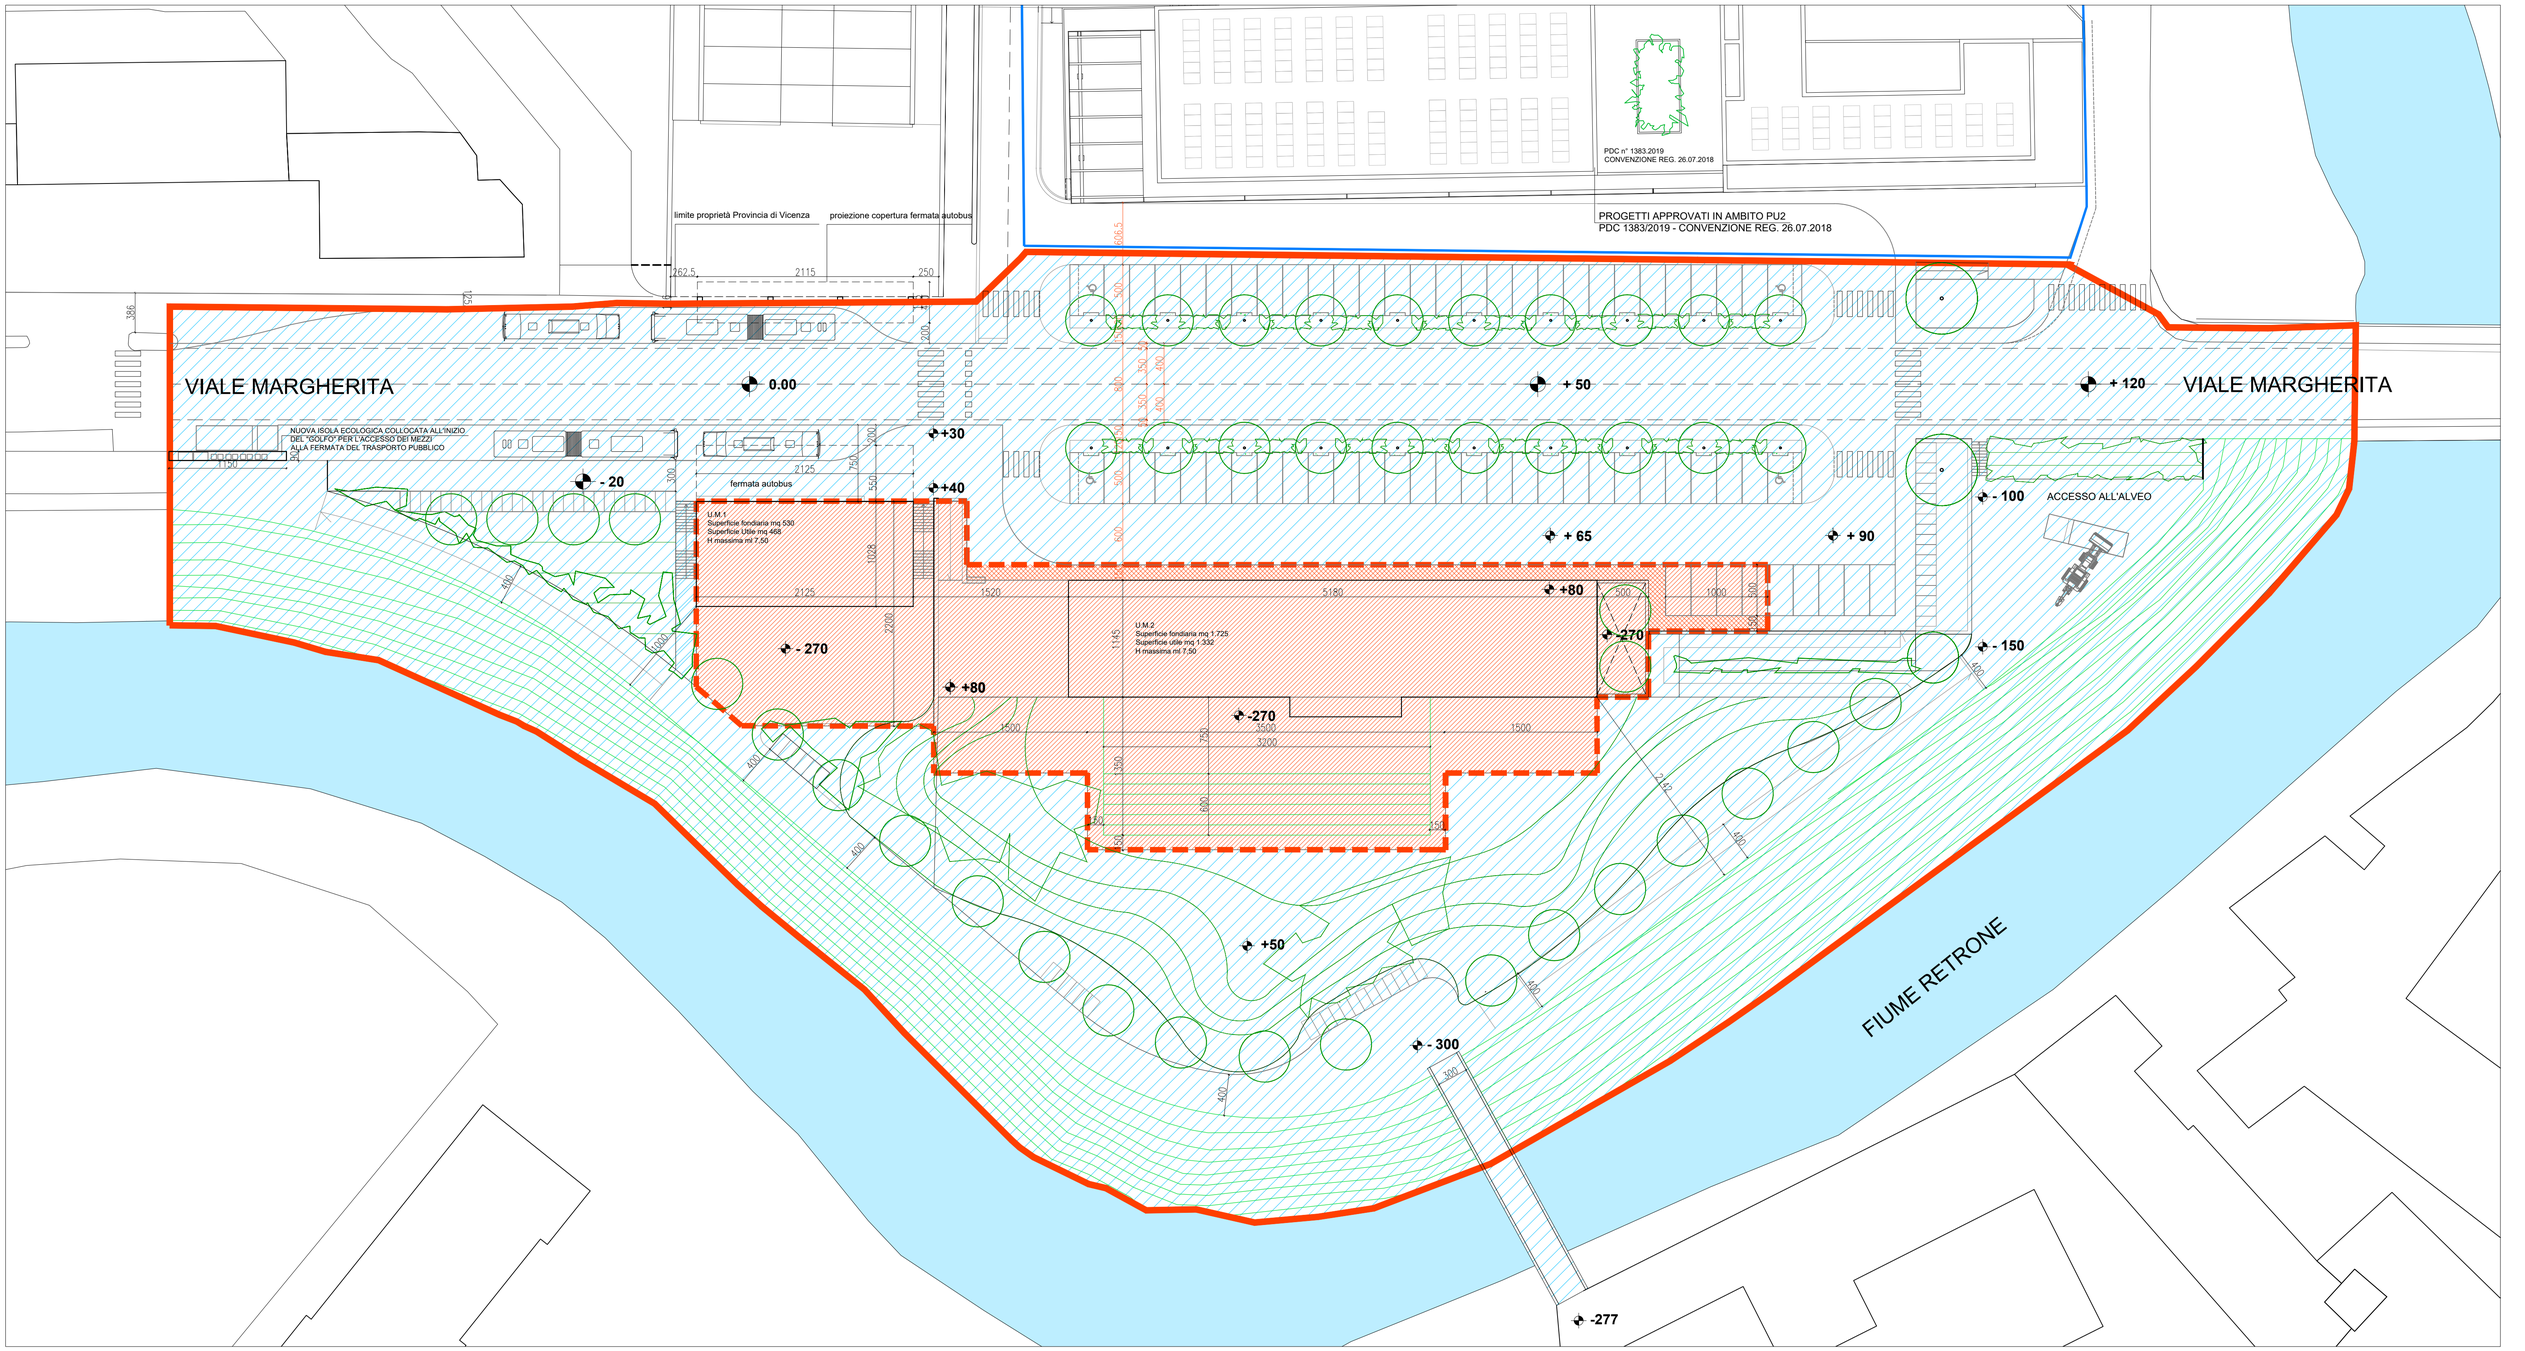

0 300 1500 N

LEGENDA:

- AMBITO DEL PIANO ATTUATIVO mq 13.342
- AMBITO PU2 CON PROGETTI APPROVATI E CONVENZIONATI (REG. 26.07.2018)
- PERIMETRO SUPERFICIE FONDIARIA
- SPAZI PUBBLICI mq 11.141 (COMPRESA PORZIONE DI PASSERELLA FUORI AMBITO)
- Sf SUPERFICIE FONDIARIA mq 2.255
- SPAZI PRIVATI VINCOLATI AD USO PUBBLICO mq 128

PARAMETRO S (ART. 55 PIANO DEGLI INTERVENTI)

mq 10.000 minimo 80% della Superficie territoriale (St)
St = mq 13.342
Ms = 80% St = mq 10.673,6
Ms di progetto= mq 11.141

COMUNE DI VICENZA
PU1: PIANO URBANISTICO ATTUATIVO "PIARDE"

TAVOLA 11: VERIFICA PARAMETRO "S"
SCALA: 1:300

COMMITTENTI:
Zaccaria Maila e Sara (documento firmato digitalmente tramite procura speciale)
MAPA HOLDING s.r.l. (documento firmato digitalmente tramite procura speciale)

PROGETTO:
Arch. Umberto Saccardo e Geom. Domenico Fortuna (documento firmato digitalmente)

GIUGNO 2025