



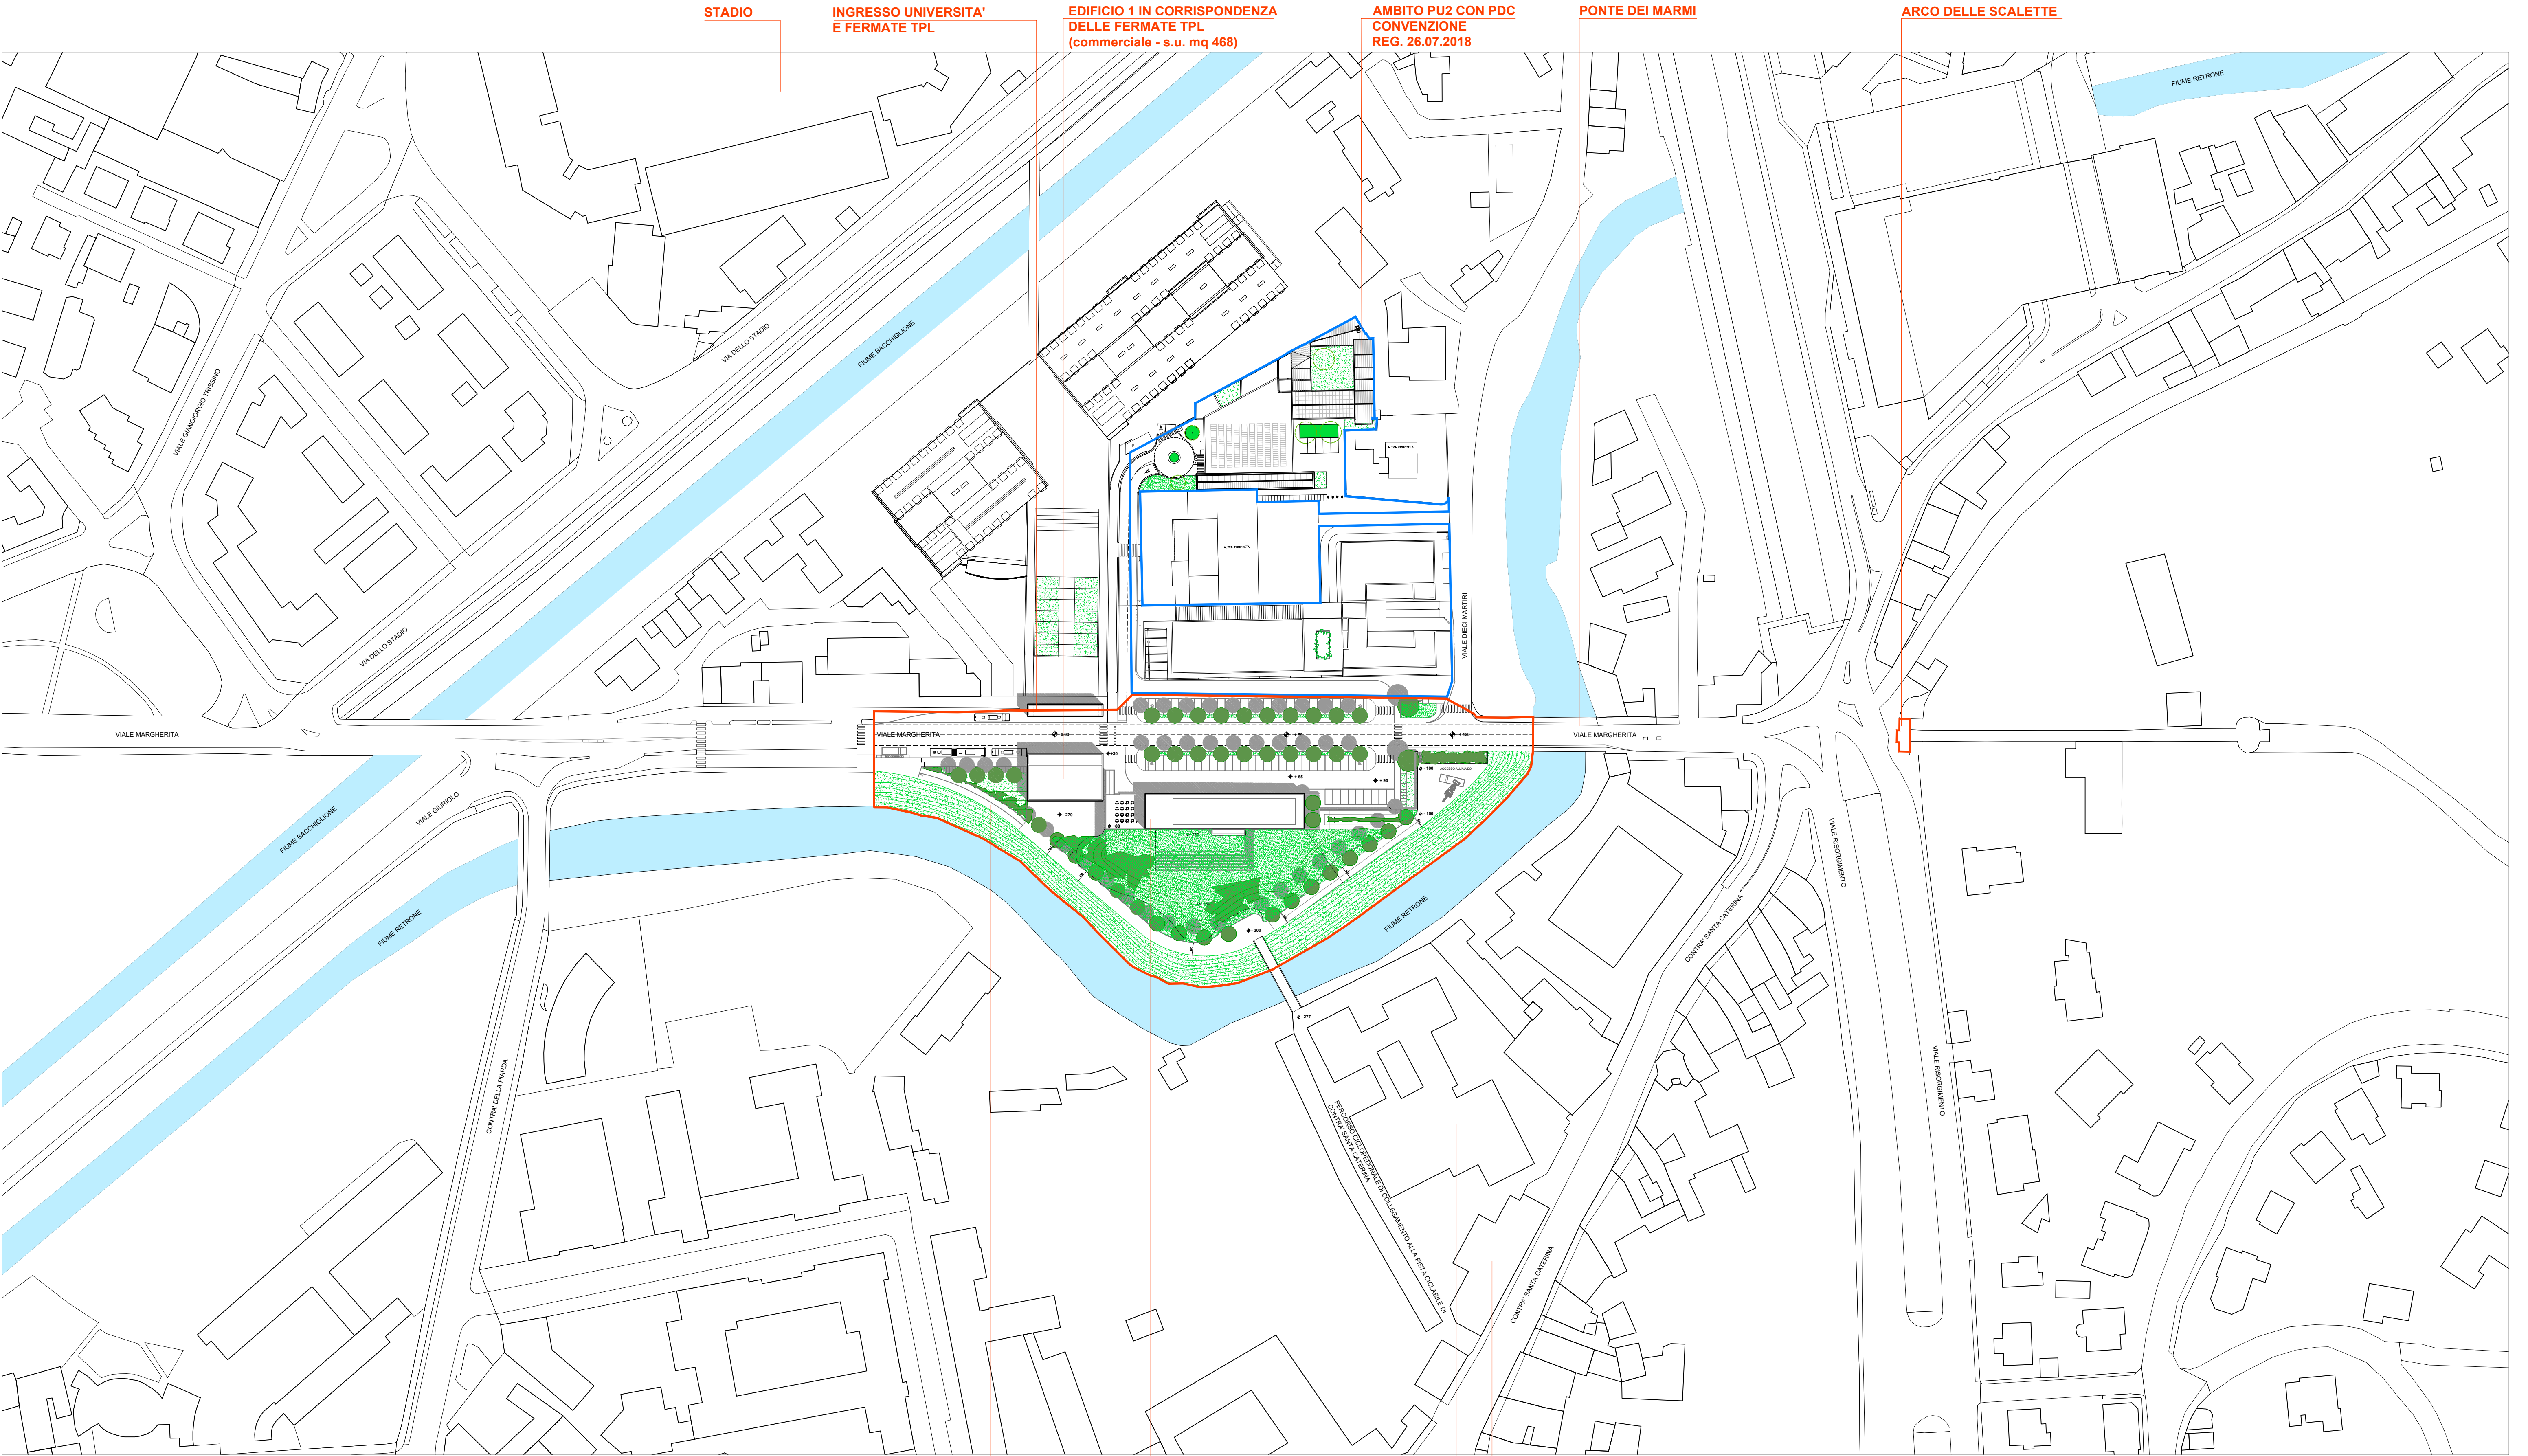

0 1000 5000

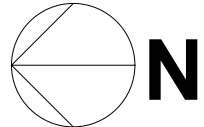

LEGENDA:

- AMBITO DEL PIANO ATTUATIVO PU1
- AMBITO PU2 CON PROGETTI APPROVATI E CONVENZIONATI (REG. 26.07.2018)

PERCORSO
CICLOPEDONALE

EDIFICIO 2
(commerciale
s.u. mq 1.332)

PERCORSO CICLOPEDONALE
DI COLLEGAMENTO A CONTRA'
S. CATERINA

EDIFICIO SCOLASTICO
MAFFEI

EDIFICIO SCOLASTICO
LICEO G. FOGAZZARO

ACCESSO ALL'ALVEO
PRESSO IL PONTE DEI
MARMÌ

STADIO

INGRESSO UNIVERSITA'
E FERMATE TPL

EDIFICIO 1 IN CORRISPONDENZA
DELLE FERMATE TPL
(commerciale - s.u. mq 468)

AMBITO PU2 CON PDC
CONVENZIONE
REG. 26.07.2018

PONTE DEI MARMÌ

ARCO DELLE SCALETTE

COMUNE DI VICENZA
PU1: PIANO URBANISTICO ATTUATIVO "PIARDE"

TAVOLA 12: PLANIVOLUMETRIA
IPOTESI INDICATIVA NON PRESCRITTIVA
SCALA: 1:1000

COMMITTENTI:
Zaccaria Maila e Sara (documento firmato digitalmente tramite procura speciale)
MAPA HOLDING s.r.l. (documento firmato digitalmente tramite procura speciale)

PROGETTO:
Arch. Umberto Saccardo e Geom. Domenico Fortuna (documento firmato digitalmente)

GIUGNO 2025