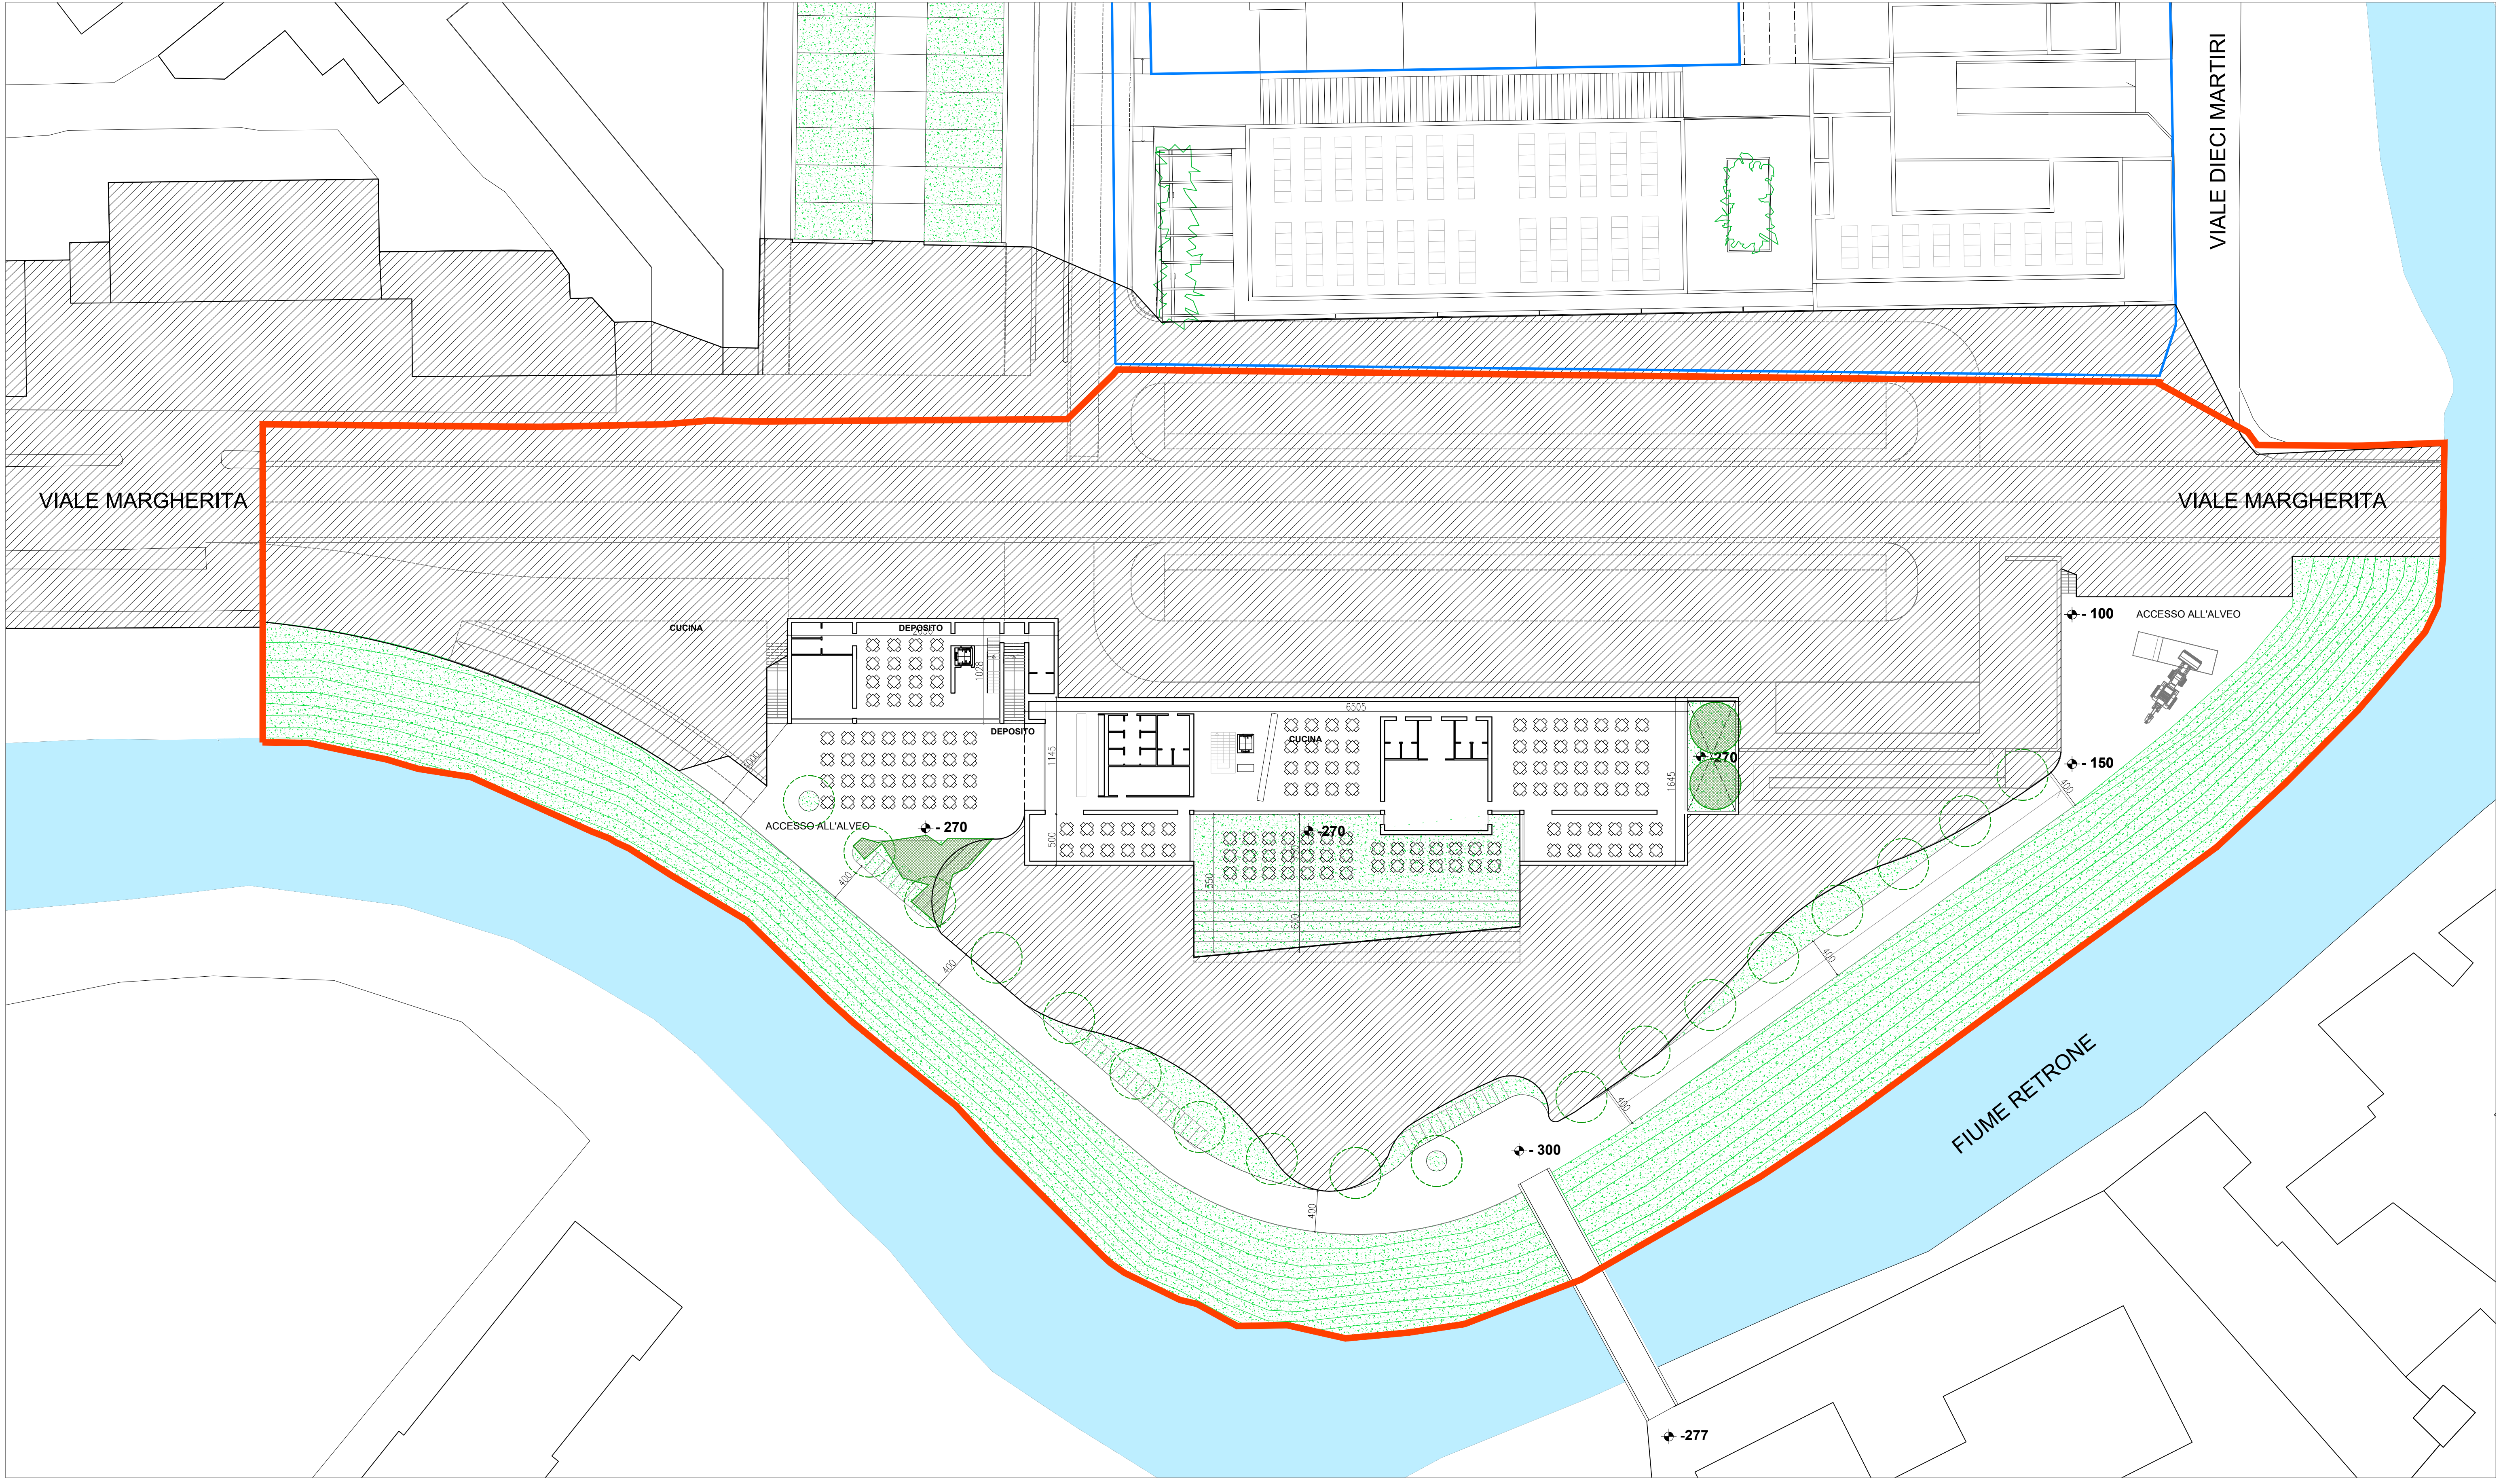


- LEGENDA:**
- AMBITO DEL PIANO ATTUATIVO PU1
 - AMBITO PU2 CON PROGETTI APPROVATI E CONVENZIONATI (REG. 26.07.2018)
 - TERRENO SEZIONATO

COMUNE DI VICENZA
PU1: PIANO URBANISTICO ATTUATIVO "PIARDE"

TAVOLA 14: PLANIMETRIA QUOTA ARGINE
IPOTESI INDICATIVA NON PRESCRITTIVA
SCALA: 1:300

COMMITTENTI:
Zaccaria Maila e Sara (documento firmato digitalmente tramite procura speciale)
MAPA HOLDING s.r.l. (documento firmato digitalmente tramite procura speciale)

PROGETTO:
Arch. Umberto Saccardo e Geom. Domenico Fortuna (documento firmato digitalmente)

GIUGNO 2025