




sezione AA

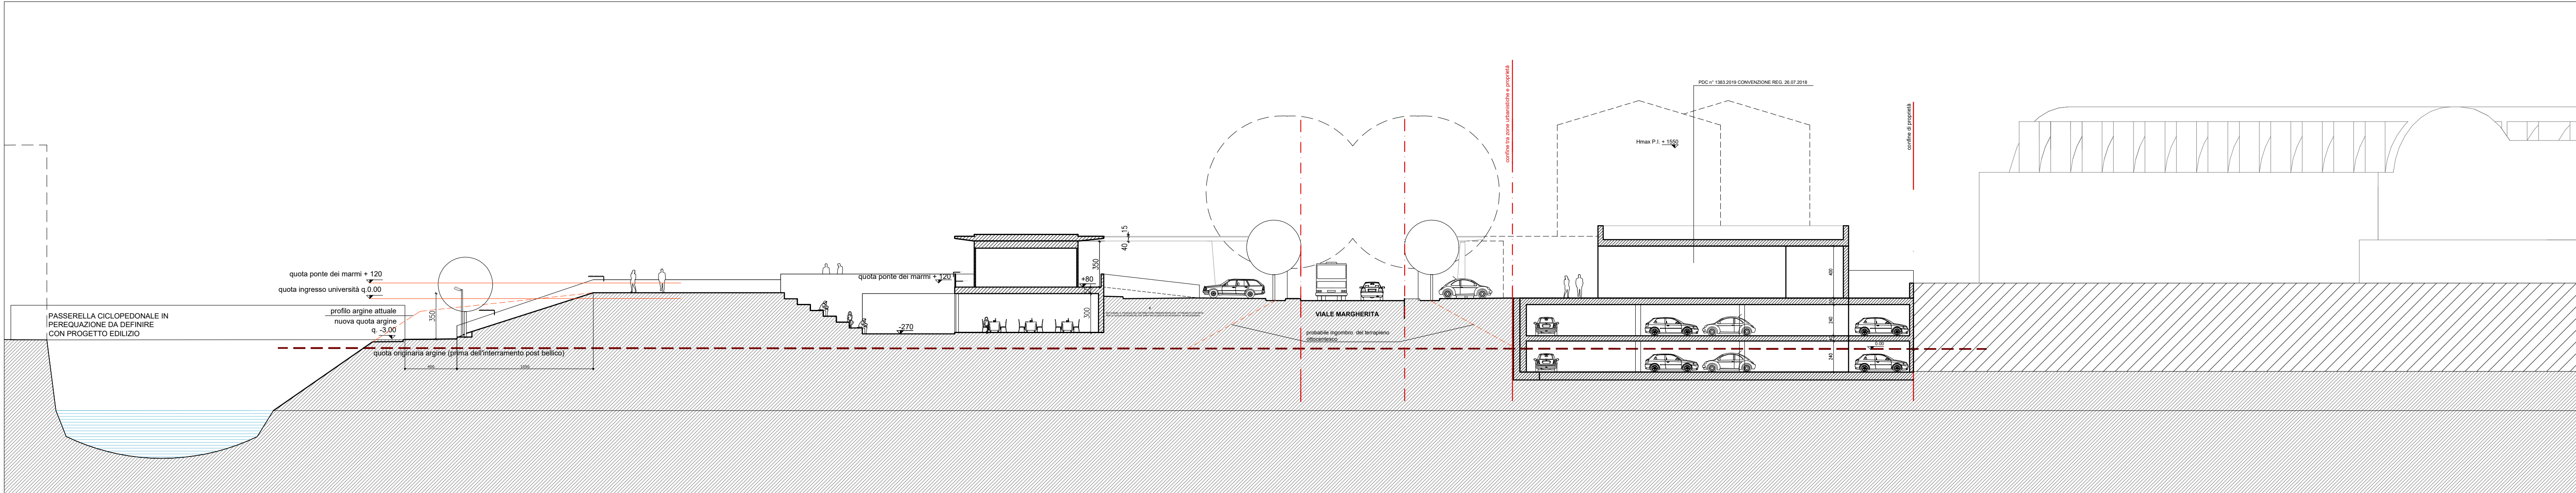

sezione BB

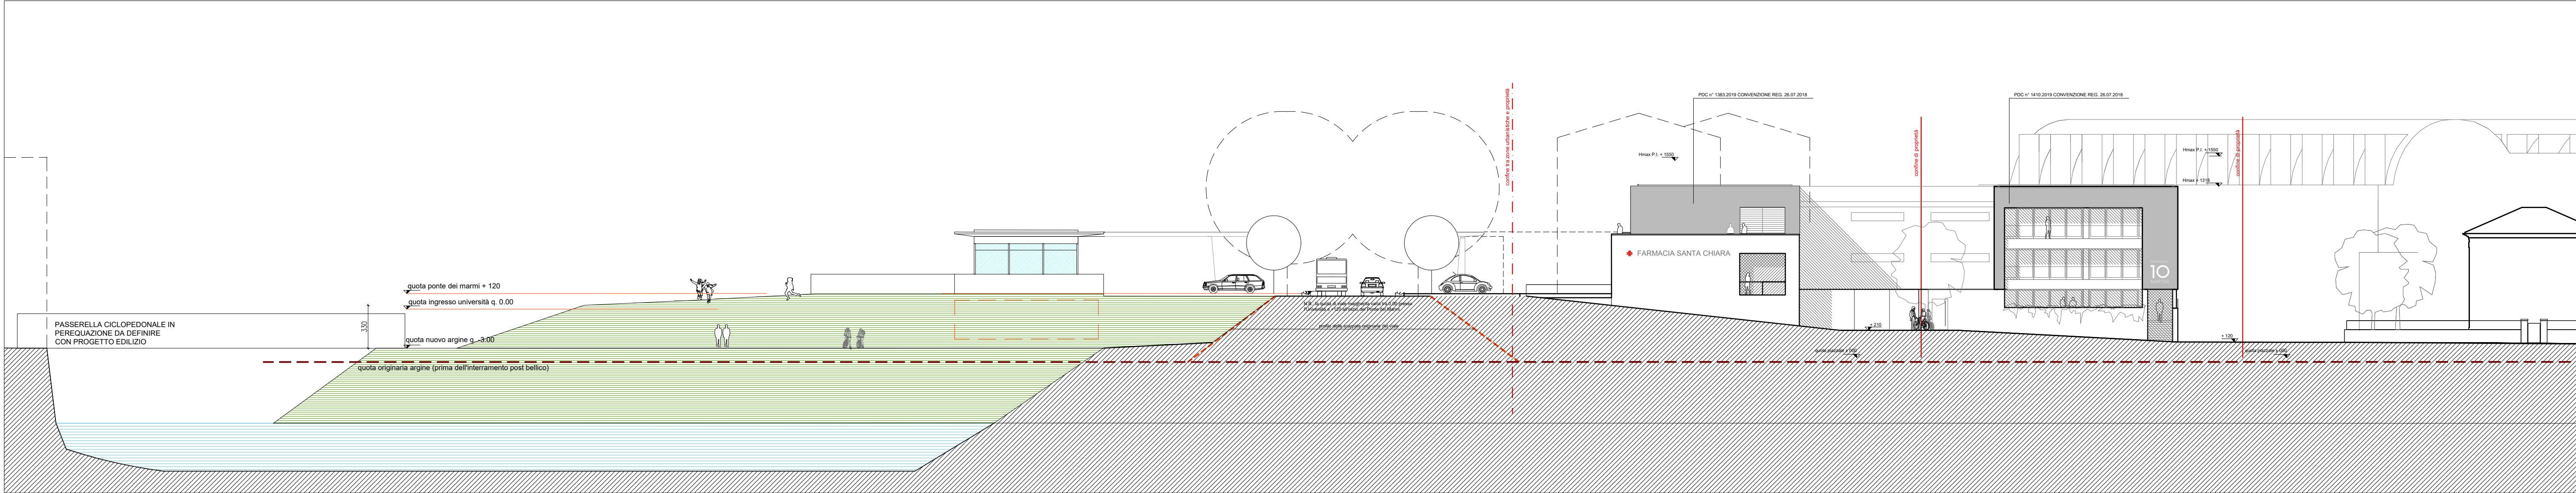

sezione CC

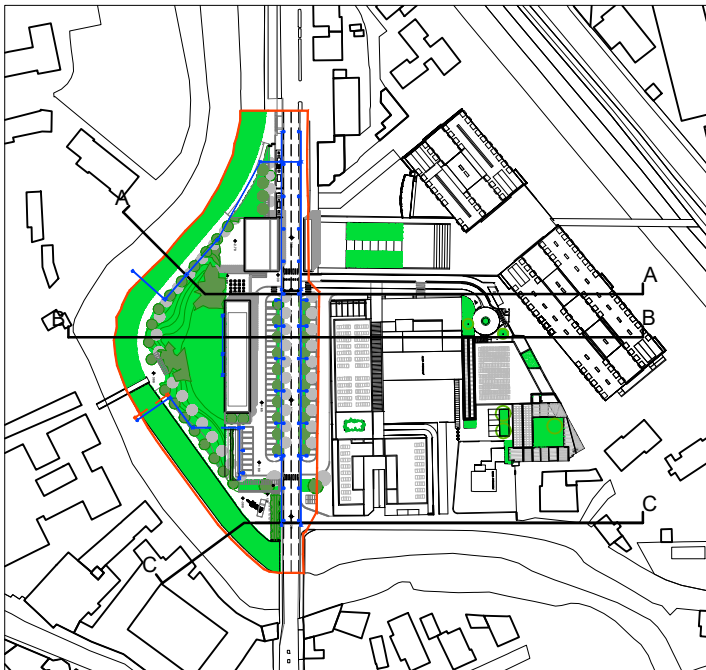

0 250 1250

COMUNE DI VICENZA PU1: PIANO URBANISTICO ATTUATIVO "PIARDE"

TAVOLA 15: SEZIONI COMPLESSIVE TRASVERSALI A VIALE MARGHERITA
IPOTESI INDICATIVA NON PRESCRITTIVA

COMMITTENTI:
Zaccaria Maila e Sara (documento firmato digitalmente tramite procura speciale)
MAPA HOLDING s.r.l. (documento firmato digitalmente tramite procura speciale)

PROGETTO:
Arch. Umberto Saccardo e Geom. Domenico Fortuna (documento firmato digitalmente)

GIUGNO 2025