
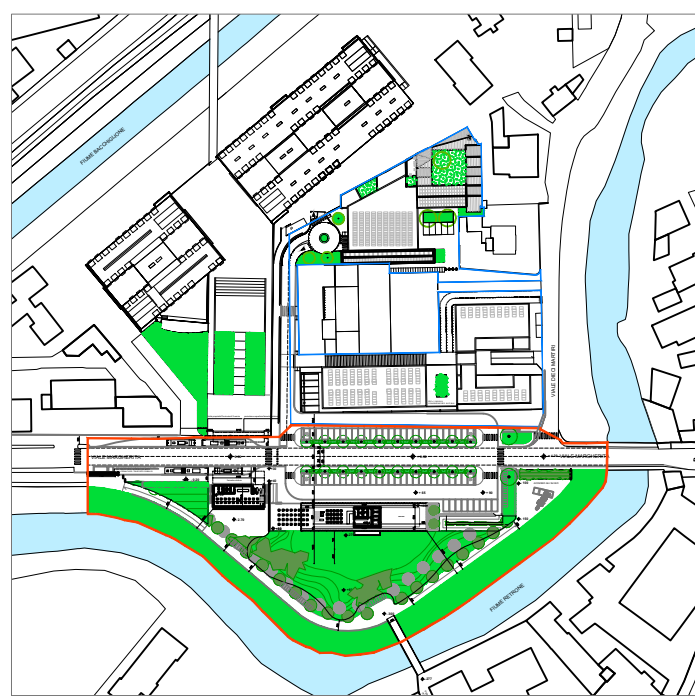
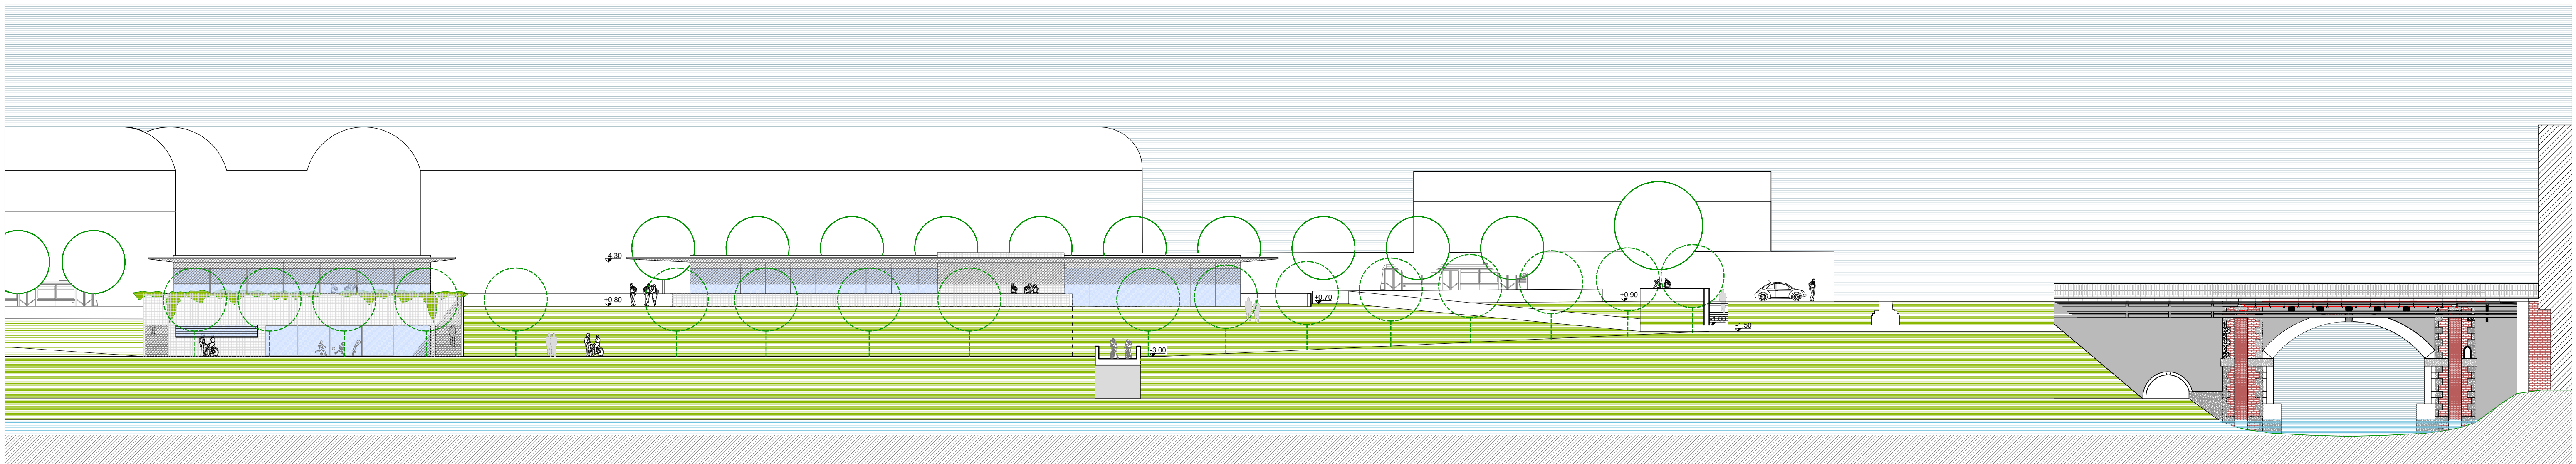


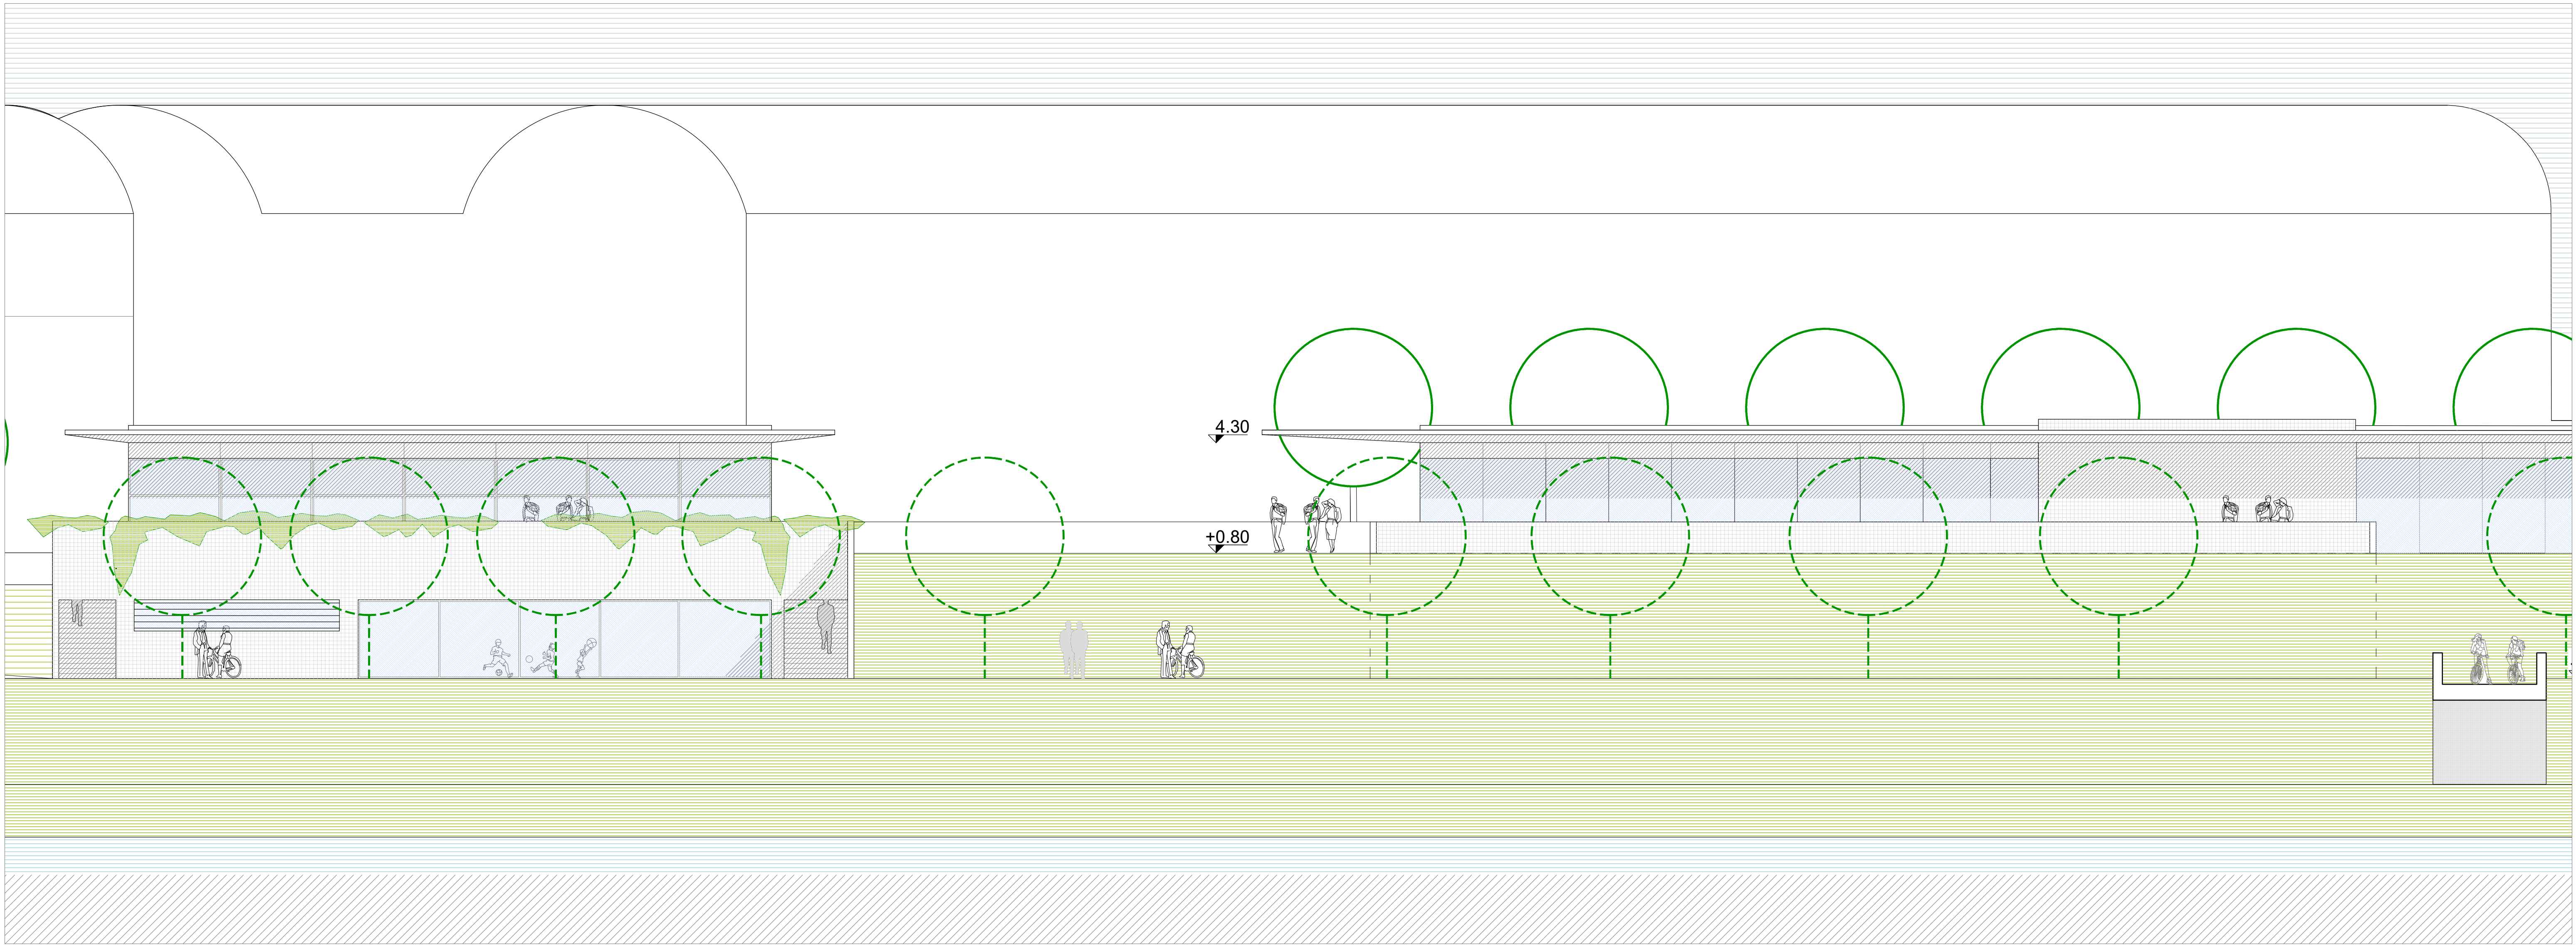

NOTA BENE: IN FASE DI PRESENTAZIONE DEL PROGETTO DELLE OPERE DI URBANIZZAZIONE SARA' VALUTATA L'OPPORTUNITA' DI INSERIRE UN PARAPETTO LUNGO LA CICLABILE IN ACCORDO CON IL SETTORE MOBILITA' E INFRASTRUTTURE E GENIO CIVILE

COMUNE DI VICENZA
PU1: PIANO URBANISTICO ATTUATIVO "PIARDE"

TAVOLA 16: PROFILO DAL FIUME -
IPOTESI INDICATIVA NON PRESCRITTIVA
SCALA: 1:250 - 1:100

COMMITTENTI:
Zaccaria Maila e Sara (documento firmato digitalmente tramite procura speciale)
MAPA HOLDING s.r.l. (documento firmato digitalmente tramite procura speciale)

PROGETTO:
Arch. Umberto Saccardo e Geom. Domenico Fortuna (documento firmato digitalmente)

GIUGNO 2025