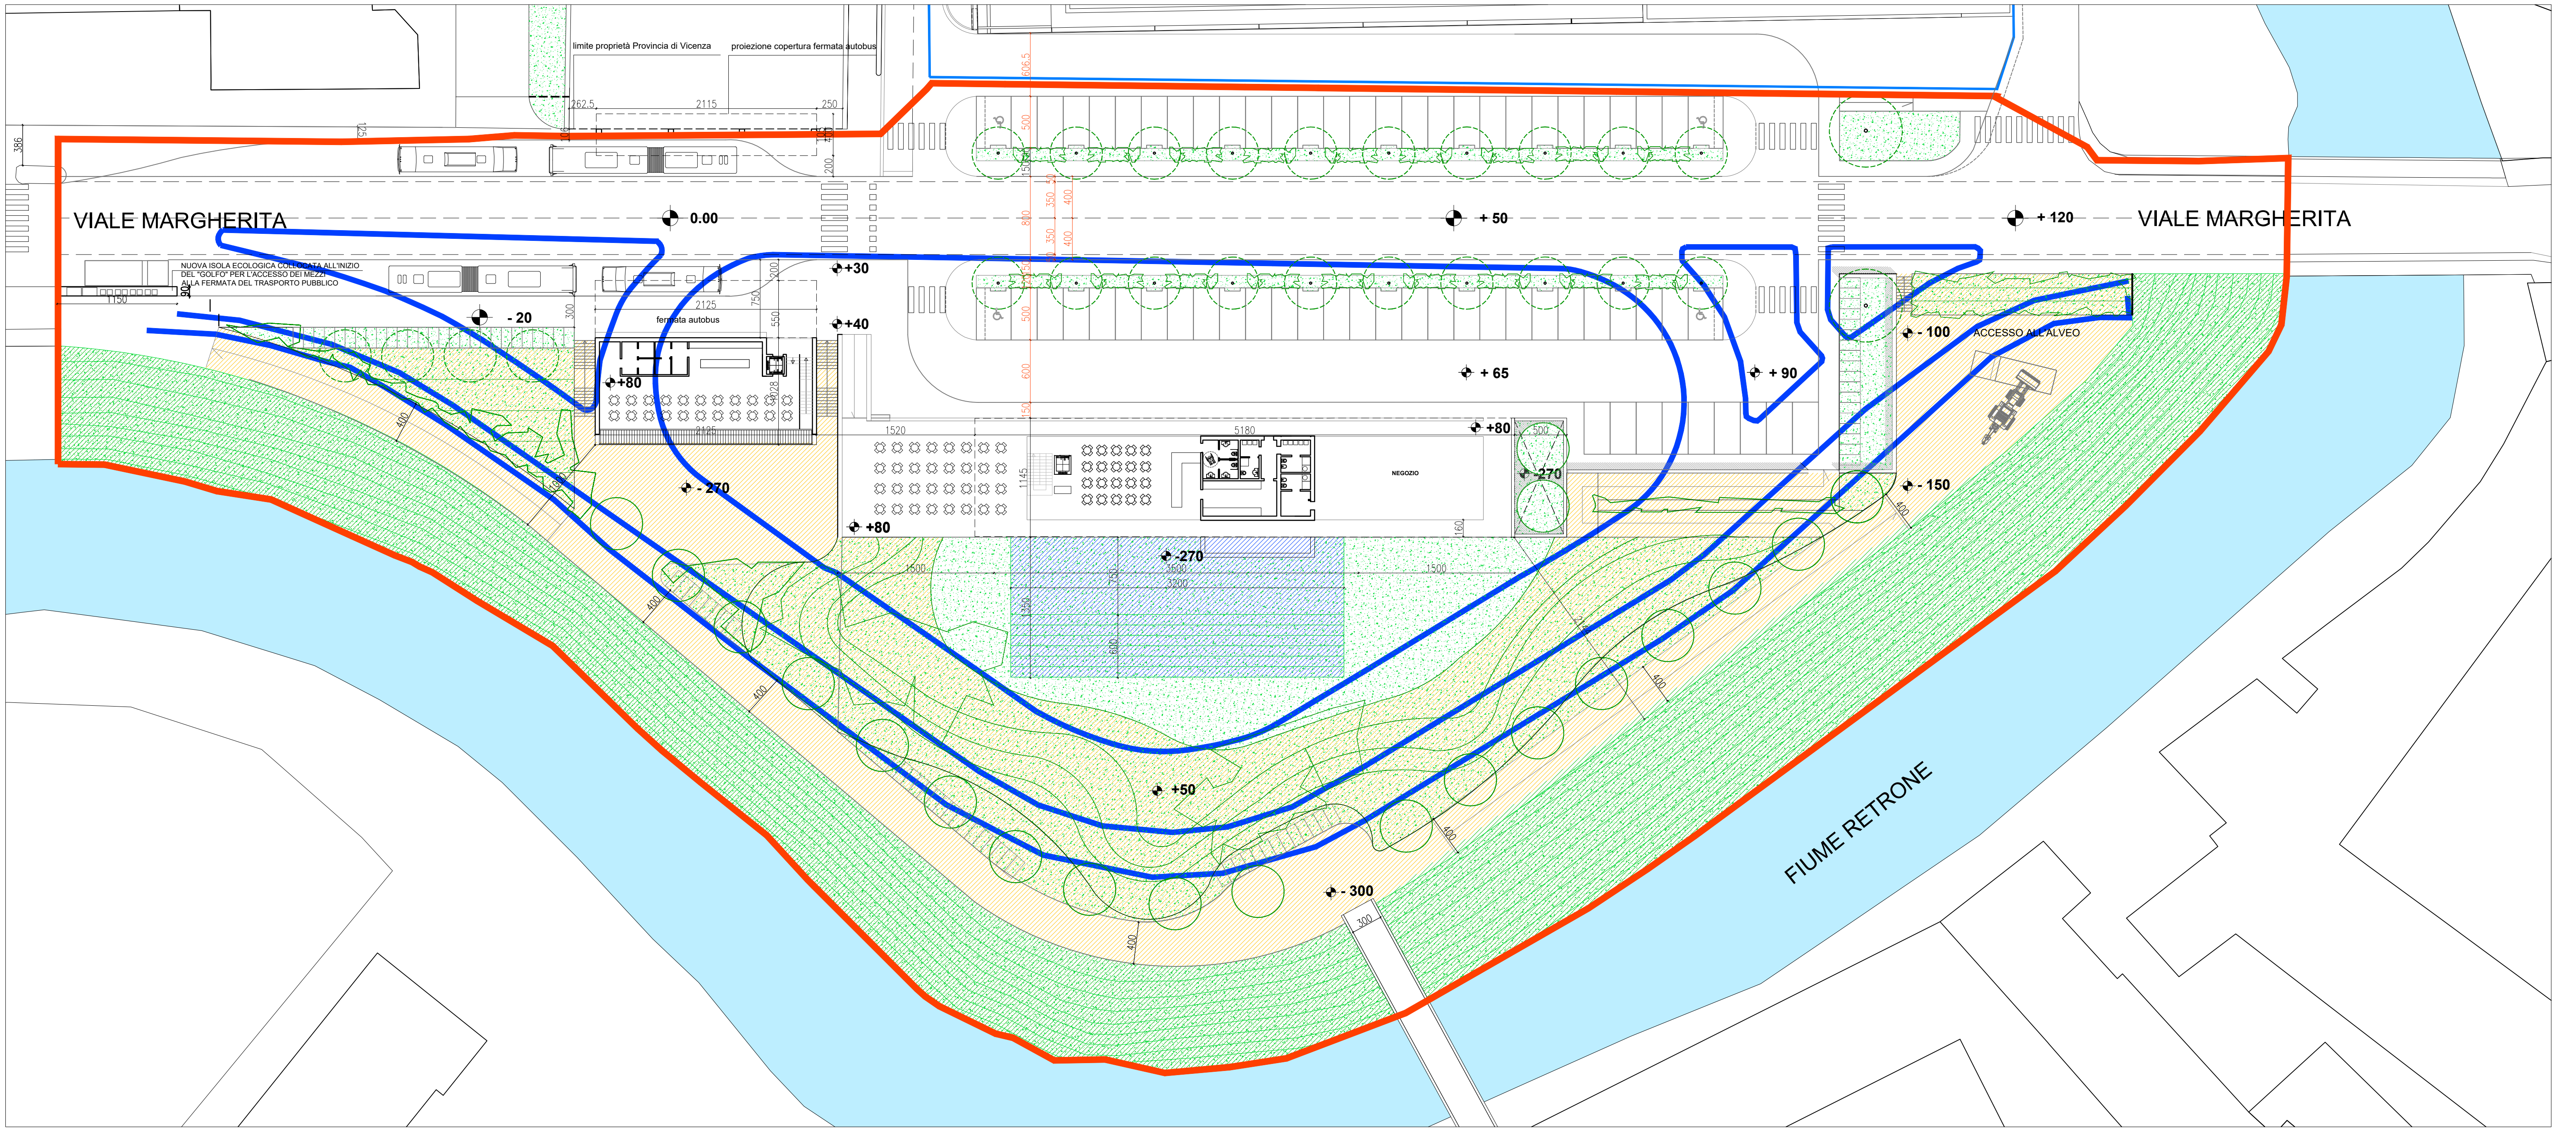
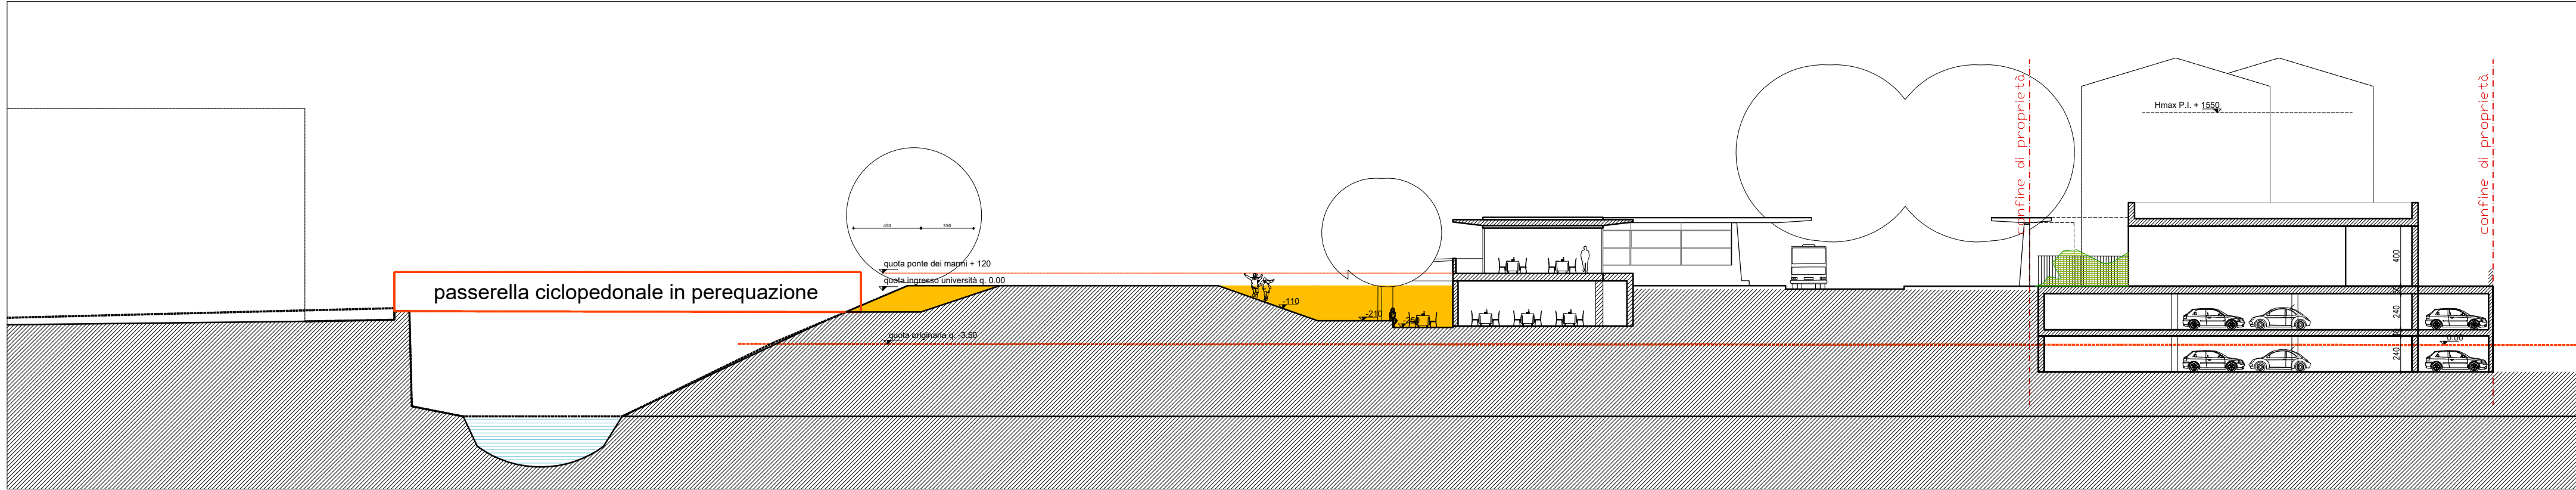


- LEGENDA:**
- AMBITO DEL PIANO ATTUATIVO
 - AMBITO PU2 CON PROGETTI APPROVATI E CONVENZIONATI (REG. 26.07.2018)
 - VIABILITA' ATTUALE
 - RIMODELLAZIONE TERRENO - AMBITO DI PERTINENZA DEI FABBRICATI
 - RIMODELLAZIONE ARGINI mc 5.000 CIRCA
 - RACCORDO DELLE SCARPATE ESISTENTI

COMUNE DI VICENZA
PU1: PIANO URBANISTICO ATTUATIVO "PIARDE"
TAVOLA 20: RIMODELLAZIONE ARGINI E TERRENI: PLANIMETRIA E SEZIONE
CON SOVRAPPOSIZIONE VIABILITA' ATTUALE
SCALA: 1:300

COMMITTENTI:
Zaccaria Maila e Sara (documento firmato digitalmente tramite procura speciale)
MAPA HOLDING s.r.l. (documento firmato digitalmente tramite procura speciale)

PROGETTO:
Arch. Umberto Saccardo e Geom. Domenico Fortuna (documento firmato digitalmente)

GIUGNO 2025