



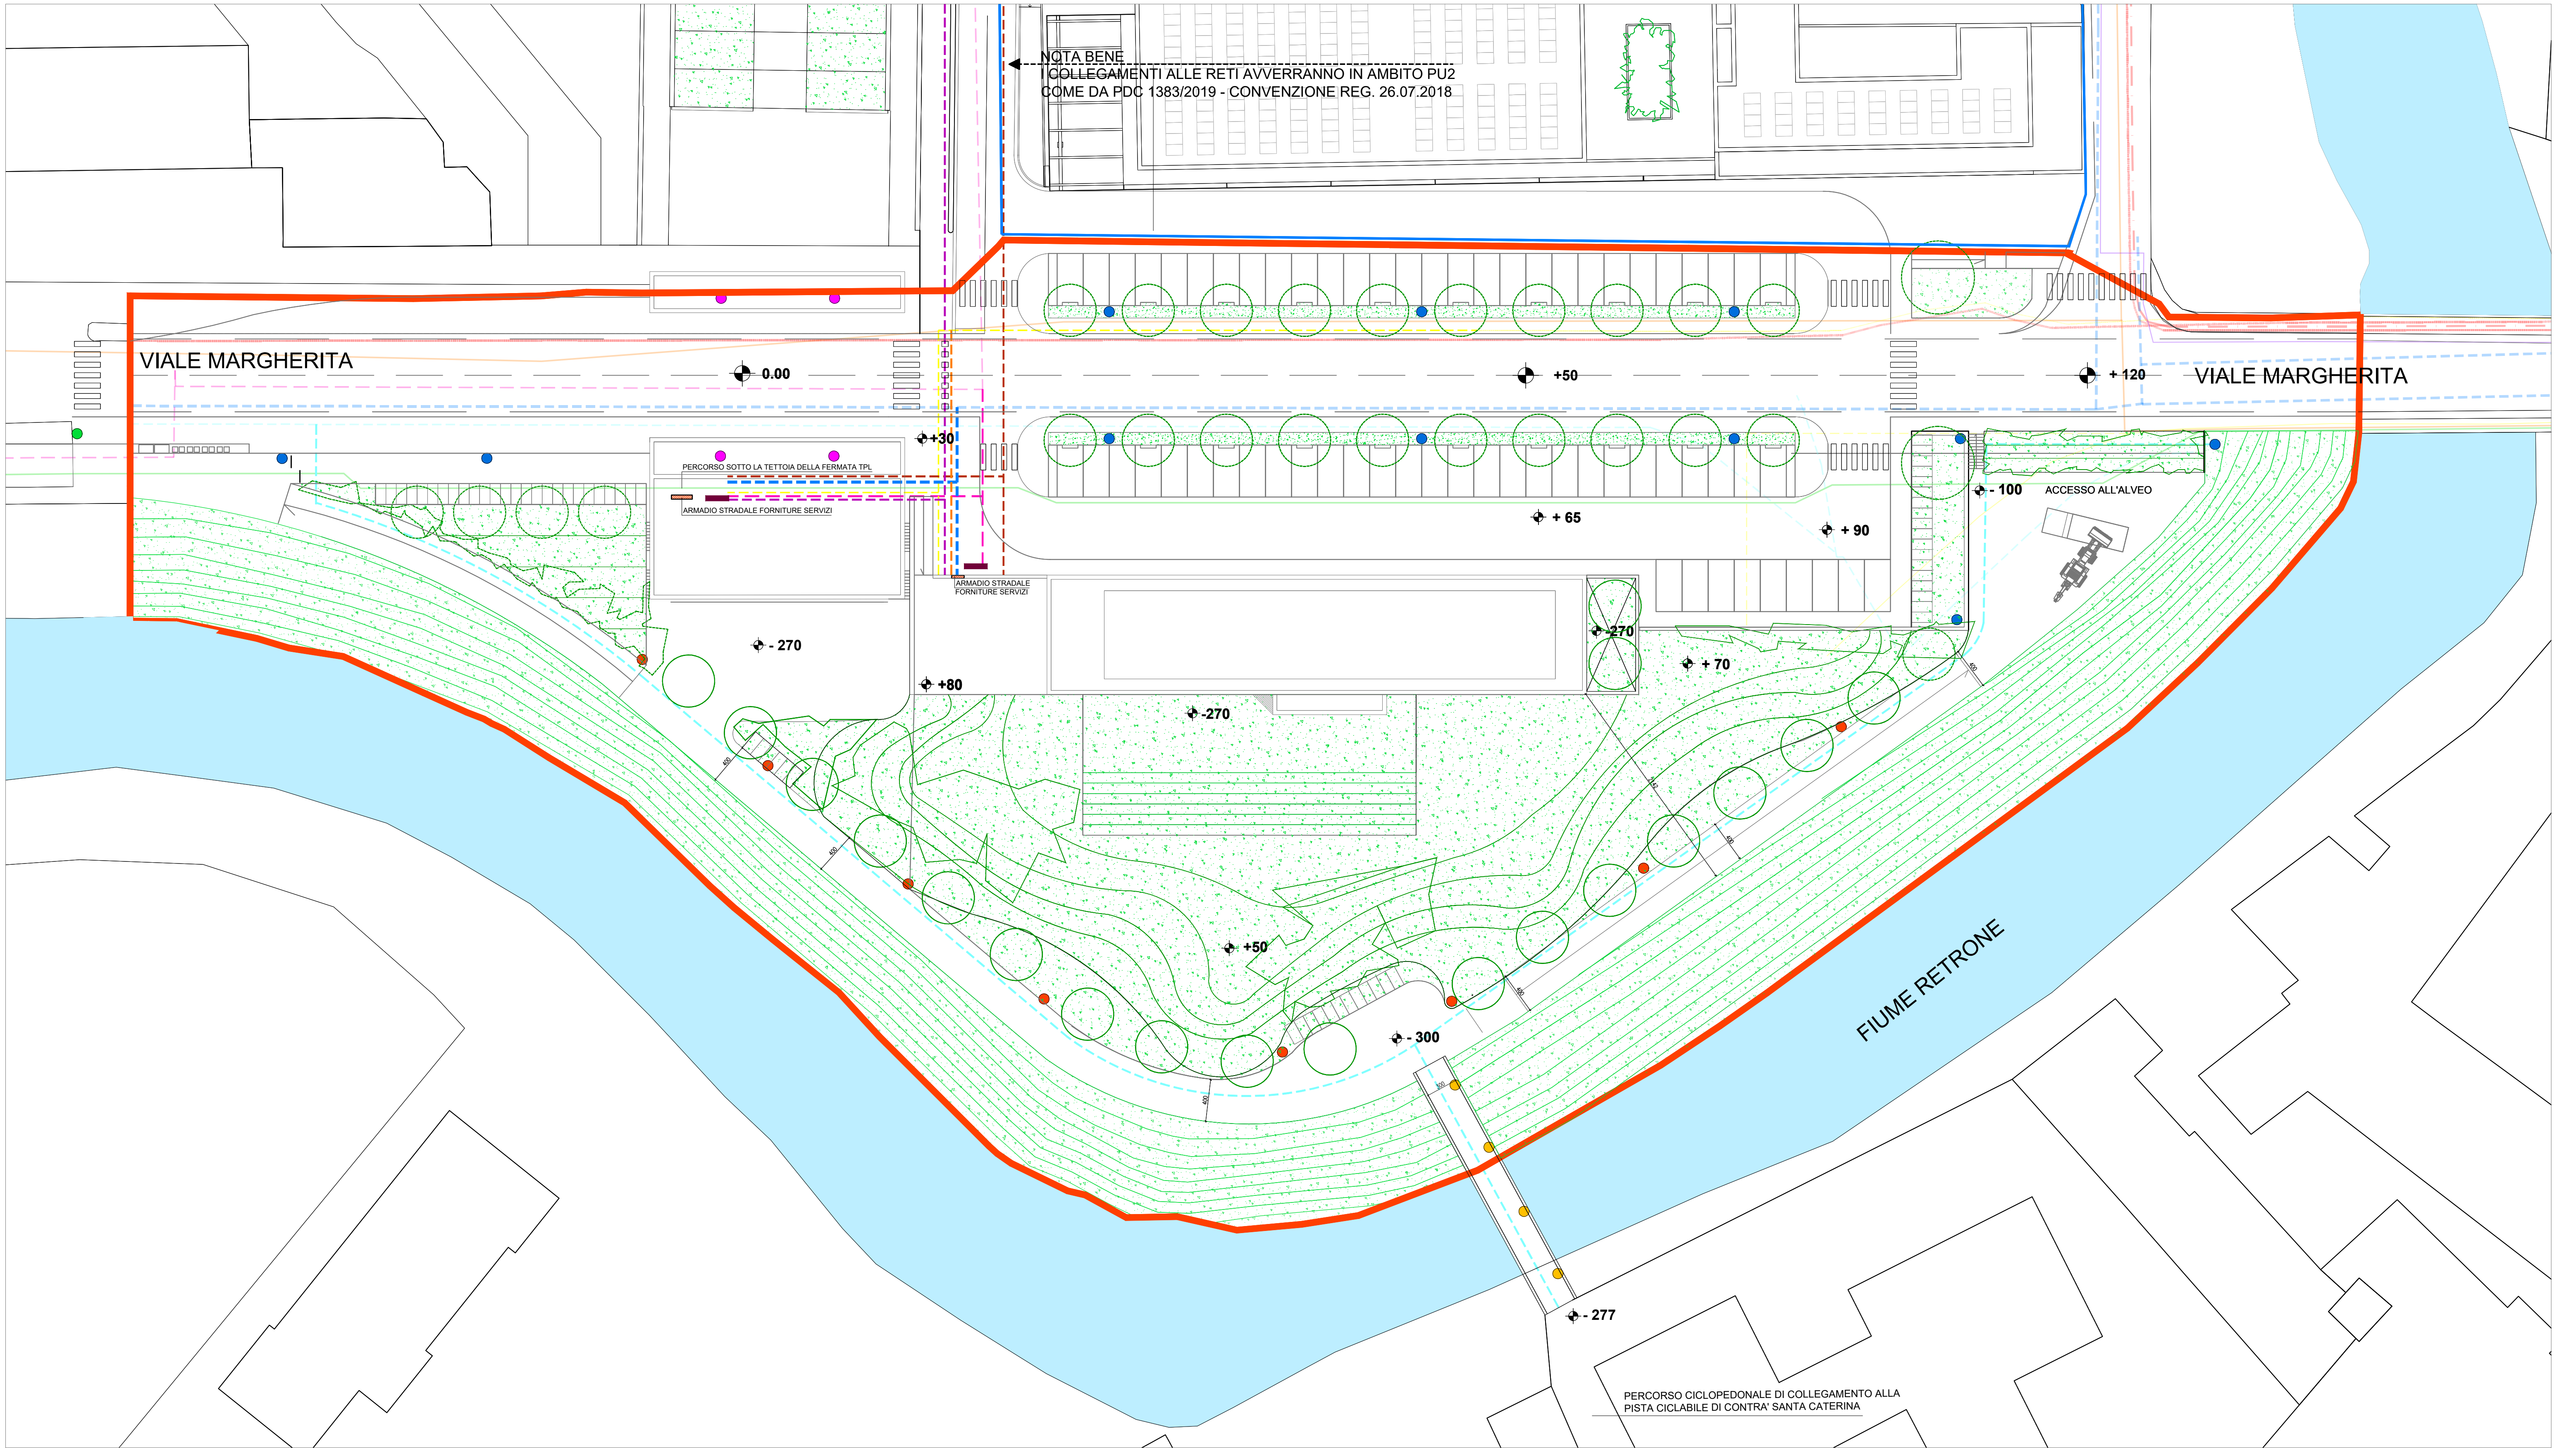

0 300 1500

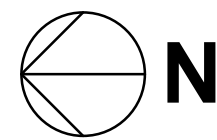

LEGENDA:

- GAS METANO B.P.
- LINEE BT
- LINEE TELECOMUNICAZIONI
- LINEE ILLUMINAZIONE PUBBLICA
- RETE IDRICA DISTRIBUZIONE
- RETE FOGNARIA NERA A GRAVITA'
- RETE TELERISCALDAMENTO
- ALLACCIO TELERISCALDAMENTO
- ARMADI STRADALI PER FORNITURA SERVIZI
(POSIZIONE DA PRECISARE IN FASE ESECUTIVA)
- LAMPIONE ESISTENTE CONFERMATO
- LAMPIONI ESISTENTI RIPOSIZIONATI

- LAMPADE A SOFFITTO FERME TPL
- NUOVI LAMPIONI PERCORSO CICLOPEDONALE
- ILLUMINAZIONE PASSERELLA CICLOPEDONALE

NOTA BENE: NON ESSENDO CERTA LA POSIZIONE DI MOLTI SOTTOSERVIZI,
IN FASE ESECUTIVA ANDRANNO VERIFICATE EVENTUALI CRITICITA' E
REDATTO UN PROGETTO ESECUTIVO DI CONCERTO CON L'ENTE GESTORE

COMUNE DI VICENZA- PU1: PIANO URBANISTICO ATTUATIVO "PIARDE"

TAVOLA 22: PLANIMETRIA RETI INFRASTRUTTURALI DI PROGETTO
SCALA: 1:300

COMMITTENTI:
Zaccaria Maila e Sara (documento firmato digitalmente tramite procura speciale)
MAPA HOLDING s.r.l. (documento firmato digitalmente tramite procura speciale)

PROGETTO:
Arch. Umberto Saccardo e Geom. Domenico Fortuna (documento firmato digitalmente)

GIUGNO 2025