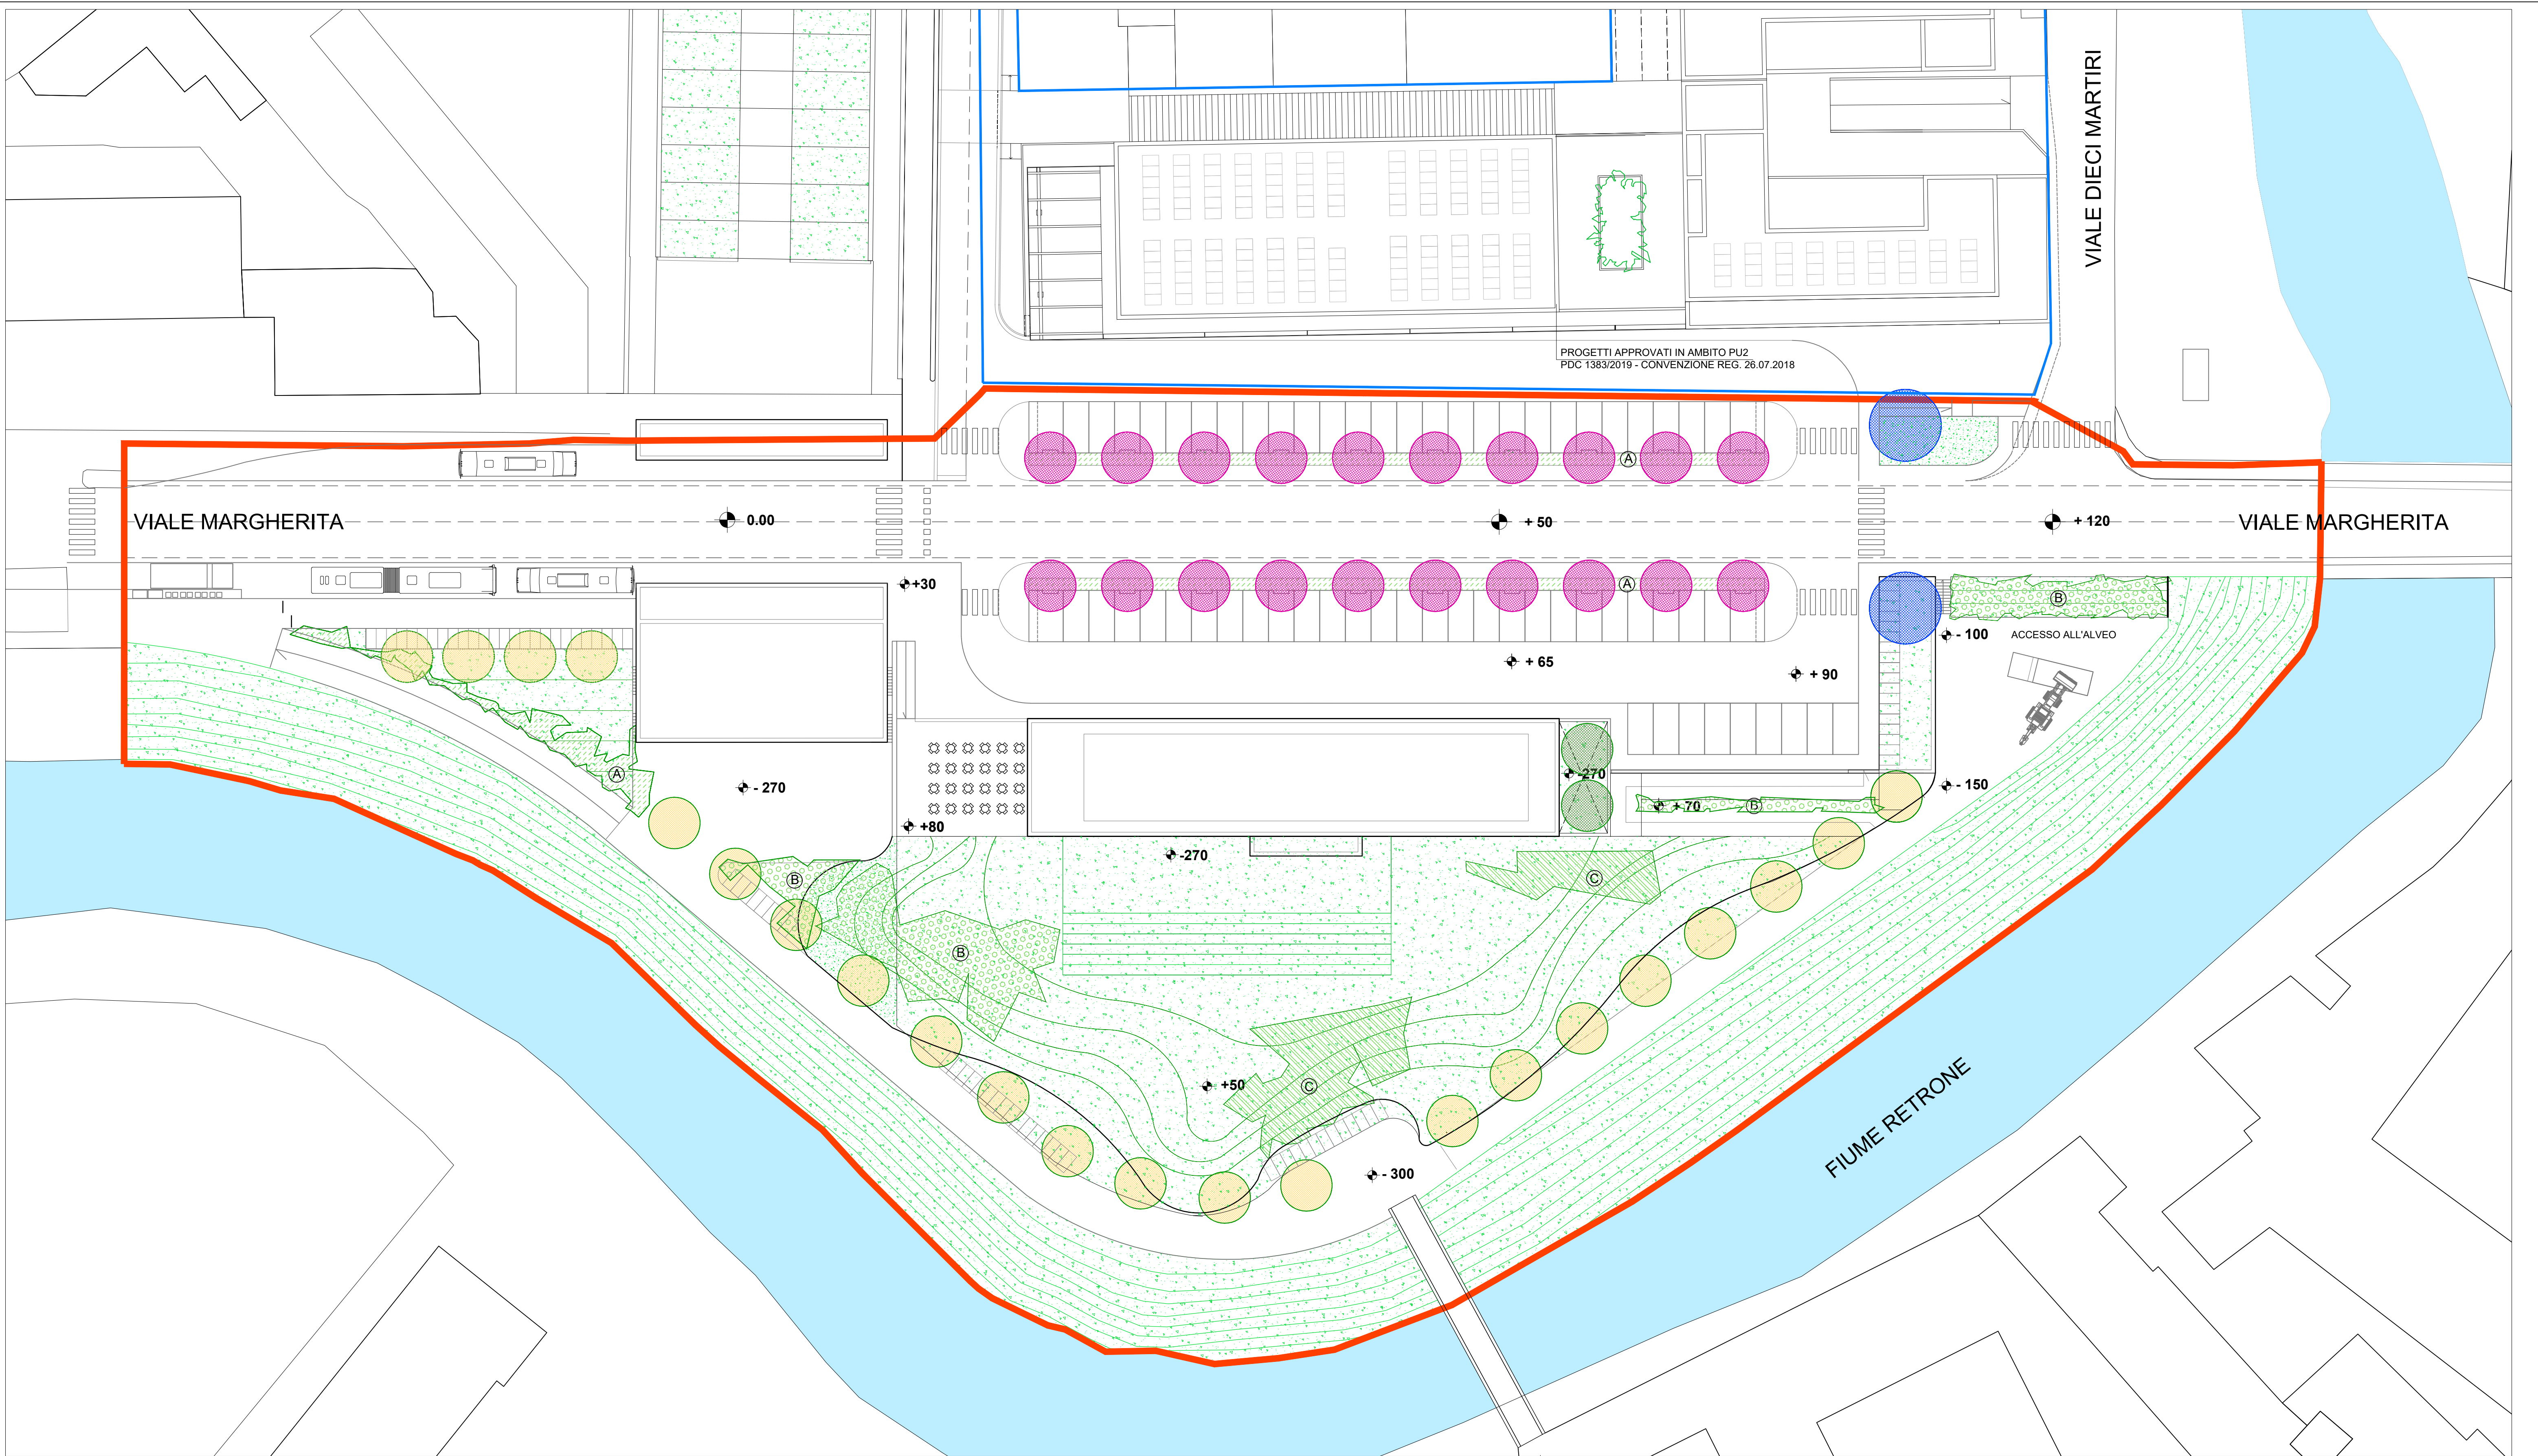


LEGENDA:

- Ambito PUA PU1
- Ambito PU2 con progetti approvati e convenzionati (REG. 26.07.2018)
- ALBERATURE
 - Sophora japonica
 - Prunus pissardii var. atropurpurea
 - Fraxinus oxycarpa
 - Koelreuteria paniculata
 - Prato calpestabile
 - Prato estensivo (Argine)

- Macchie arbustive
- A** Arbusti tappezzanti (H 10-50 cm) (SV 80%, FC 20%)
Hypericum calycinum, Lavandula angustifolia, Cotoneaster horizontalis, Rosmarinus prostratus, Lonicera caprifolium, Spiraea japonica "Nana Alpina", Rosa tappezzante, Hedera helix Hybernica, Geraniom macrorrhizium, etc.
 - B** Arbusti bassi (H 50 - 100 cm) (SV 40%, FC 60%)
Potentilla fruticosa, Spiraea arguta, Spiraea bumaldia, Rose in var. sarmentose, Hypericum moserianum, Lonicera nitida, Deutzia rosea, Genista lydia, etc.
 - C** Arbusti medi (H 100-150 cm) (SV 60%, FC 40%)
Tipo: Hypericum hidcote, Caryopteris x Cladonensis, Abelia grandiflora
Prunus lauroc. Otto Luyken, Cotoneaster franchetii, Berberis x Ottawensis, Cornus alba
Eleagnus maculata aurea, Deutzia x magnifica, Pittosporum tobira nana, Etc.

COMUNE DI VICENZA
PU1: PIANO URBANISTICO ATTUATIVO "PIARDE"
TAVOLA 23: RICOMPOSIZIONE DELLA VEGETAZIONE
SCALA: 1:300

COMMITTENTI:
Zaccaria Maila e Sara (documento firmato digitalmente tramite procura speciale)
MAPA HOLDING s.r.l. (documento firmato digitalmente tramite procura speciale)
PROGETTO:
Arch. Umberto Saccardo e Geom. Domenico Fortuna (documento firmato digitalmente)
GIUGNO 2025