


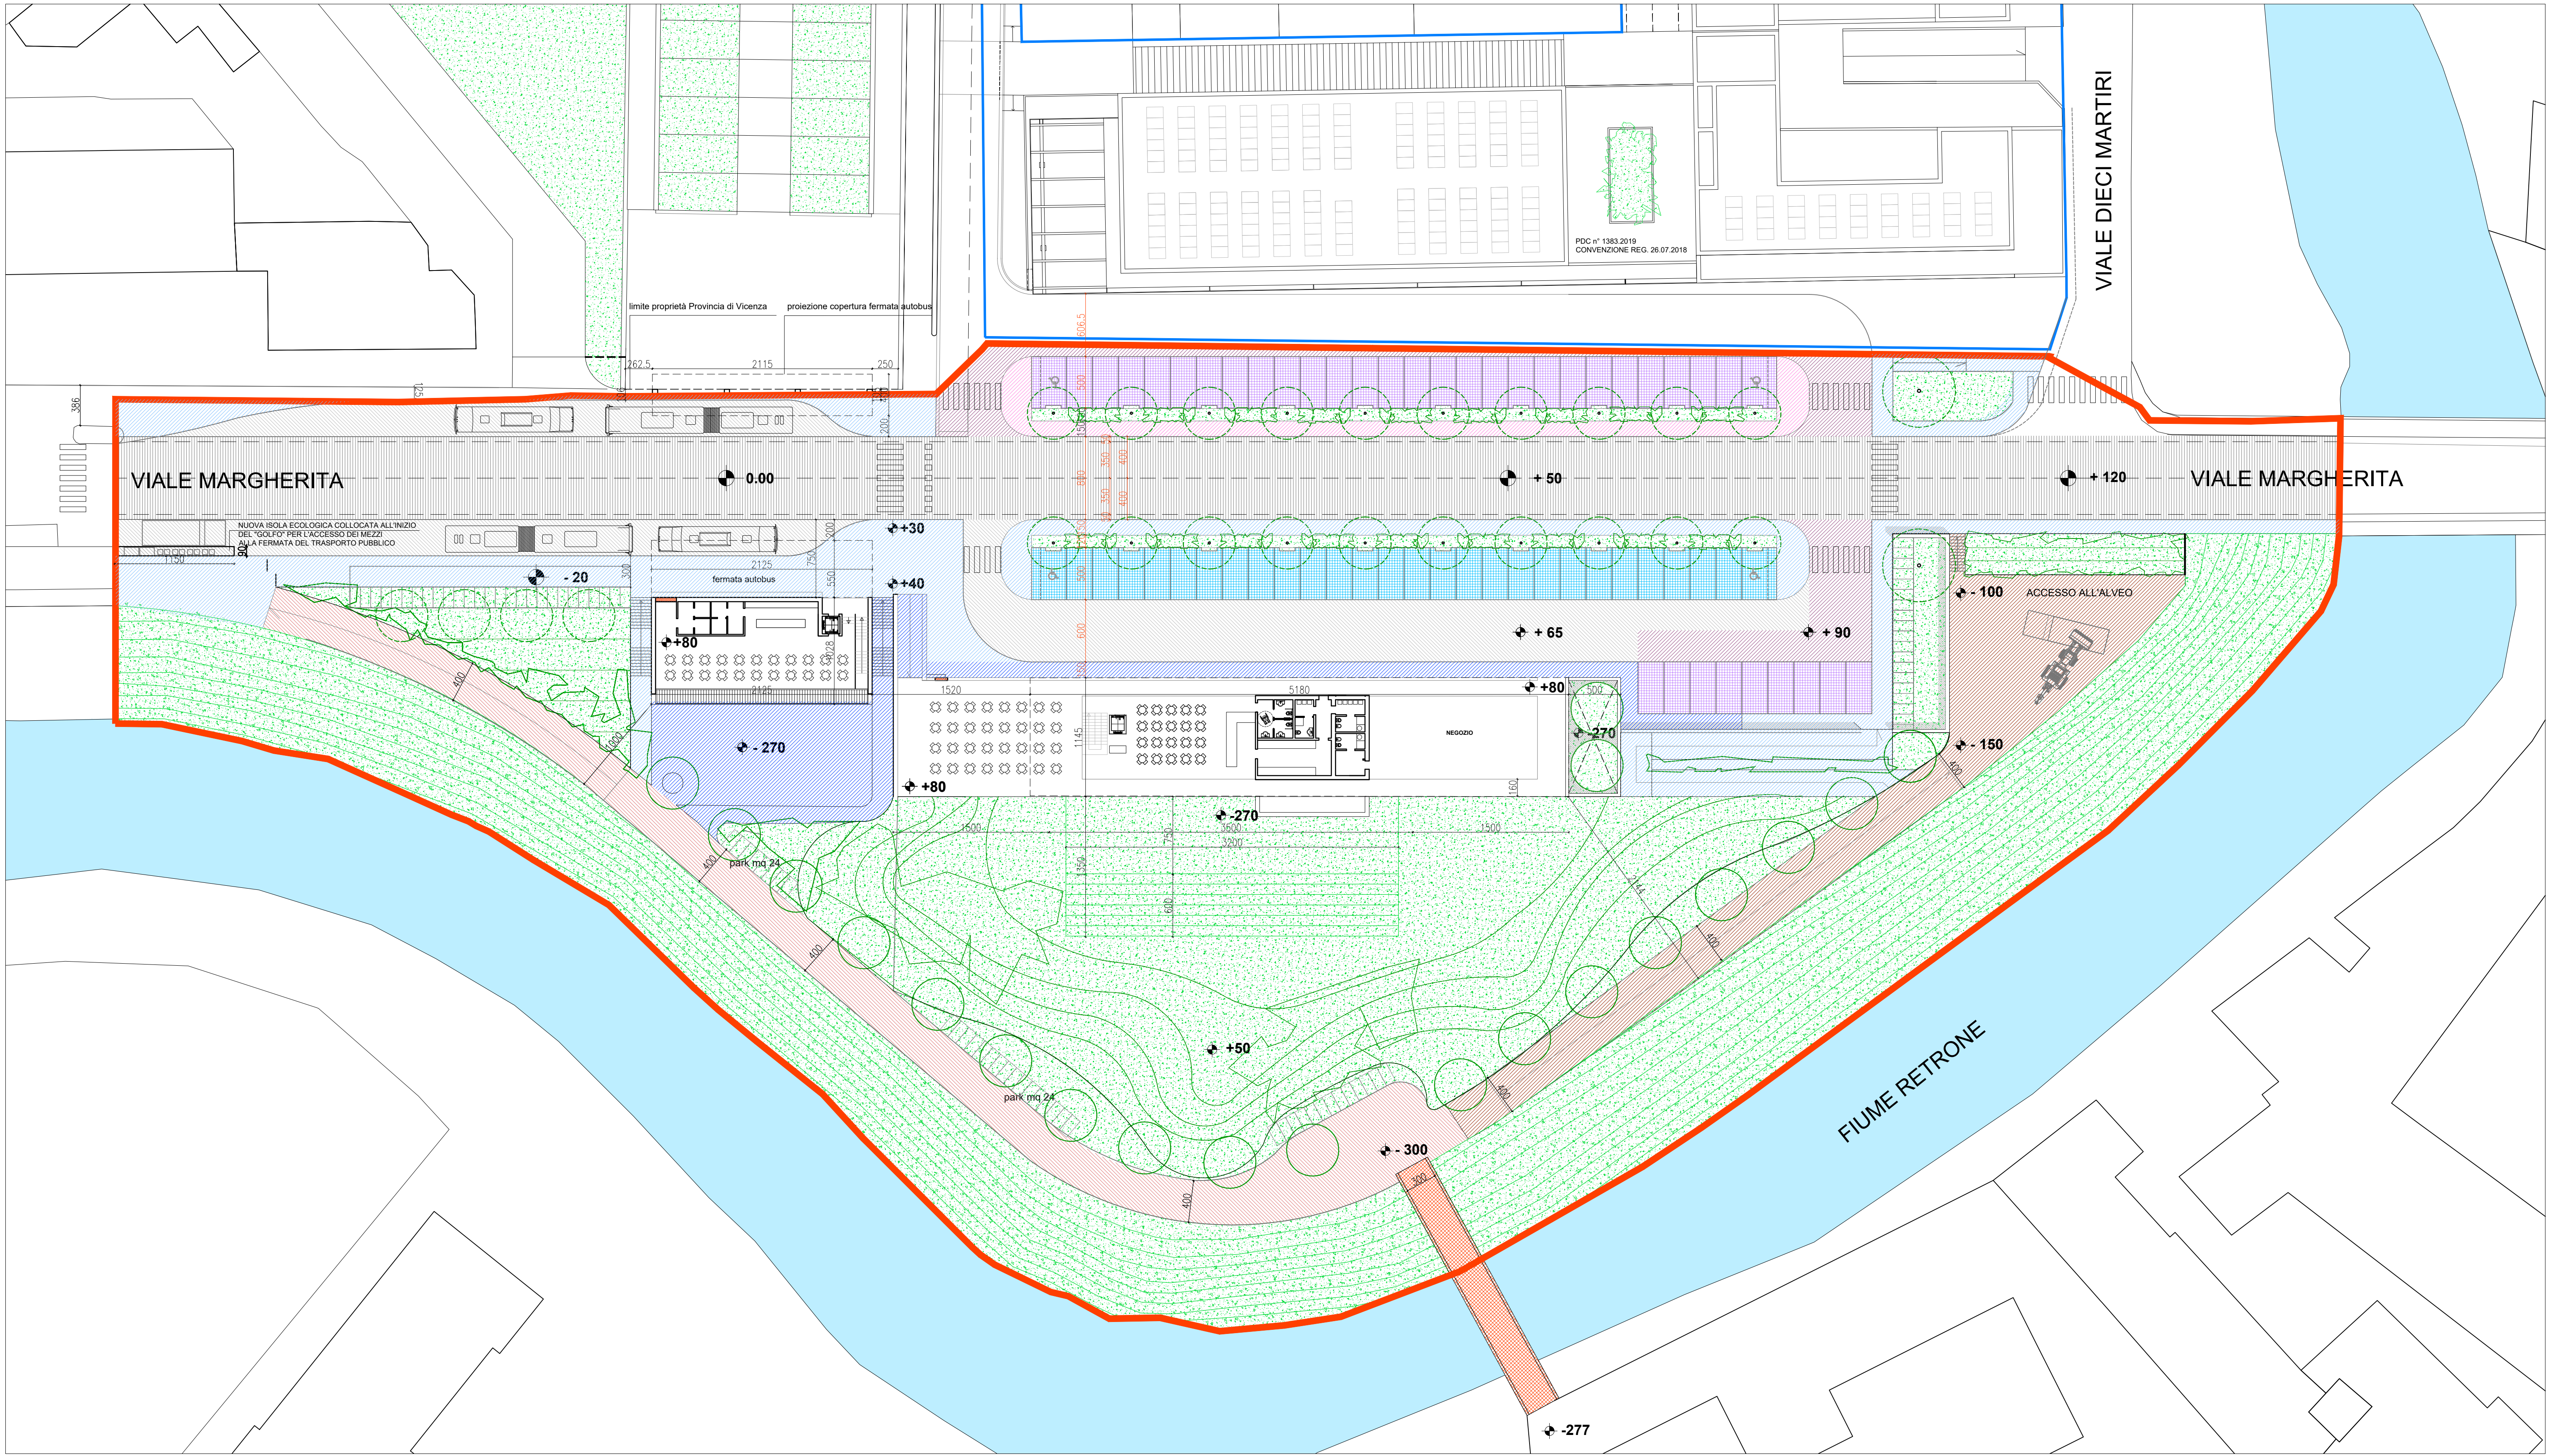

0 300 1500

N

LEGENDA:

- AMBITO DEL PIANO ATTUATIVO
- AMBITO PU2 CON PROGETTI APPROVATI E CONVENZIONATI (REG. 26.07.2018)
- STALLI PARCHEGGI A STANDARD IN BETONELLE DI COLORE CHIARO CON SRI > 29 E COEFF. DEFLUSSO < 0,5: mq 354
- PERCORSI PEDONALI E SPAZI A STANDARD IN BETONELLE DI COLORE CHIARO CON SRI > 29 E COEFF. DEFLUSSO < 0,5: mq 960
- PERCORSI STRADALI E RACCORDI IN ASFALTO: mq 889
- STALLI PARCHEGGI PERTINENZIALI IN BETONELLE DI COLORE CHIARO CON SRI > 29 E COEFF. DEFLUSSO < 0,5: mq 466
- PERCORSI STRADALI E RACCORDI IN ASFALTO PARCHEGGI PERTINENZIALI: mq 293
- PERCORSI PEDONALI FUNZIONALI AI PARCHEGGI PERTINENZIALI IN BETONELLE DI COLORE CHIARO CON SRI > 29 E COEFF. DEFLUSSO < 0,5: mq 146
- PERCORSI PEDONALI IN PROPRIETA' PRIVATA VINCOLATI AD USO PUBBLICO IN BETONELLE DI COLORE CHIARO CON SRI > 29 E COEFF. DEFLUSSO < 0,5: mq 432
- VIALE MARGHERITA: mq 1.714
- PERCORSO CICLOPEDONALE CON PAVIMENTAZIONE TIPO "DRAINBETON" IN COLORE CHIARO CON SRI > 29 E COEFF. DEFLUSSO < 0,5: mq 609
- PERCORSO PER MEZZI MANUTENZIONE IN STABILIZZATO: mq 522
- PASSERELLA CICLOPEDONALE IN PEREQUAZIONE: mq 92
- SPAZI INERBITI: mq 2.927
- ARGINI: mq 2.585

COMUNE DI VICENZA
PU1: PIANO URBANISTICO ATTUATIVO "PIARDE"

TAVOLA 24: PAVIMENTAZIONI E SUPERFICI
SCALA: 1:300

COMMITTENTI:
 Zaccaria Maila e Sara (documento firmato digitalmente tramite procura speciale)
 MAPA HOLDING s.r.l. (documento firmato digitalmente tramite procura speciale)

PROGETTO:
 Arch. Umberto Saccardo e Geom. Domenico Fortuna (documento firmato digitalmente)

GIUGNO 2025