COMUNE DI VICENZA

PROVINCIA DI VICENZA

COPIA

PIANO URBANISTICO ATTUATIVO
PAC1 - CAMPEDELLO

COMMITTENTI:

AR.CO Architetture e Costruzioni S.r.l.

IMPRESA EDILE BASSO & BUSATTA S.p.A.

DATA: GIUGNO 2009

SCALA: 1:500 / 1:2000

ELABORATO:

ESTRATTO PLANIMETRIA CATASTALE
RILIEVO DELLO STATO DI FATTO

IL DIRETTORE DEL SETTORE URBANISTICA
F.to Arch. Antonio Bortoli

TAVOLA: 01

ALLEGATO ALLA DELIB. DI G.C.
N. 303 DEL 14/10/2009
IL PRESIDENTE
F.to VALMARANA
IL SEGRETARIO GENERALE
F.to VETRANO

GRAZIOLI ING. FRANCO
Via Monte Asolone, 1 - 36100 VICENZA
Tel. 0444928240

RILIEVO DELLO STATO DI FATTO 1.500

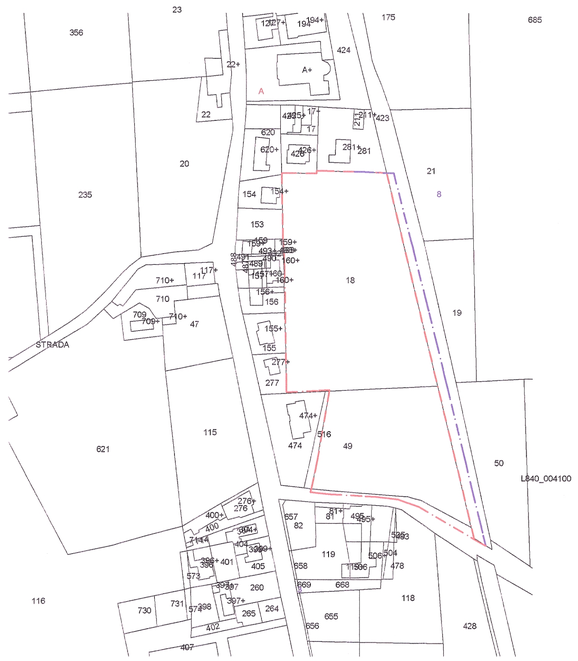

ESTRATTO PLANIMETRIA CATASTALE 1.2000

LEGENDA

FABBRICATI LIMITROFI	
FOSSATO, SCOLINA, ROGGIA	
SCARPATA INERBITA	
CESPUGLI E ARBUSTI SELVATICI	
TRALICCIO E PALO LINEE ELETTRICHE E TELEFONICHE	
LINEA ENERGIA ELETTRICA ESISTENTE	
LINEA TELEFONICA ESISTENTE	
CORPO ILLUMINANTE PISTA CICLABILE	
ARREDO URBANO ESISTENTE	
PUNTO DI QUOTA	±0,00

0.09 QUOTA DI RIFERIMENTO PISTA CICLABILE

PERIMETRO P.R.G.	
PERIMETRO PUA	