


La presente scheda grafica è puramente indicativa e non vincolante, suscettibile di modifiche in sede di rilievo e progettazione definitiva.

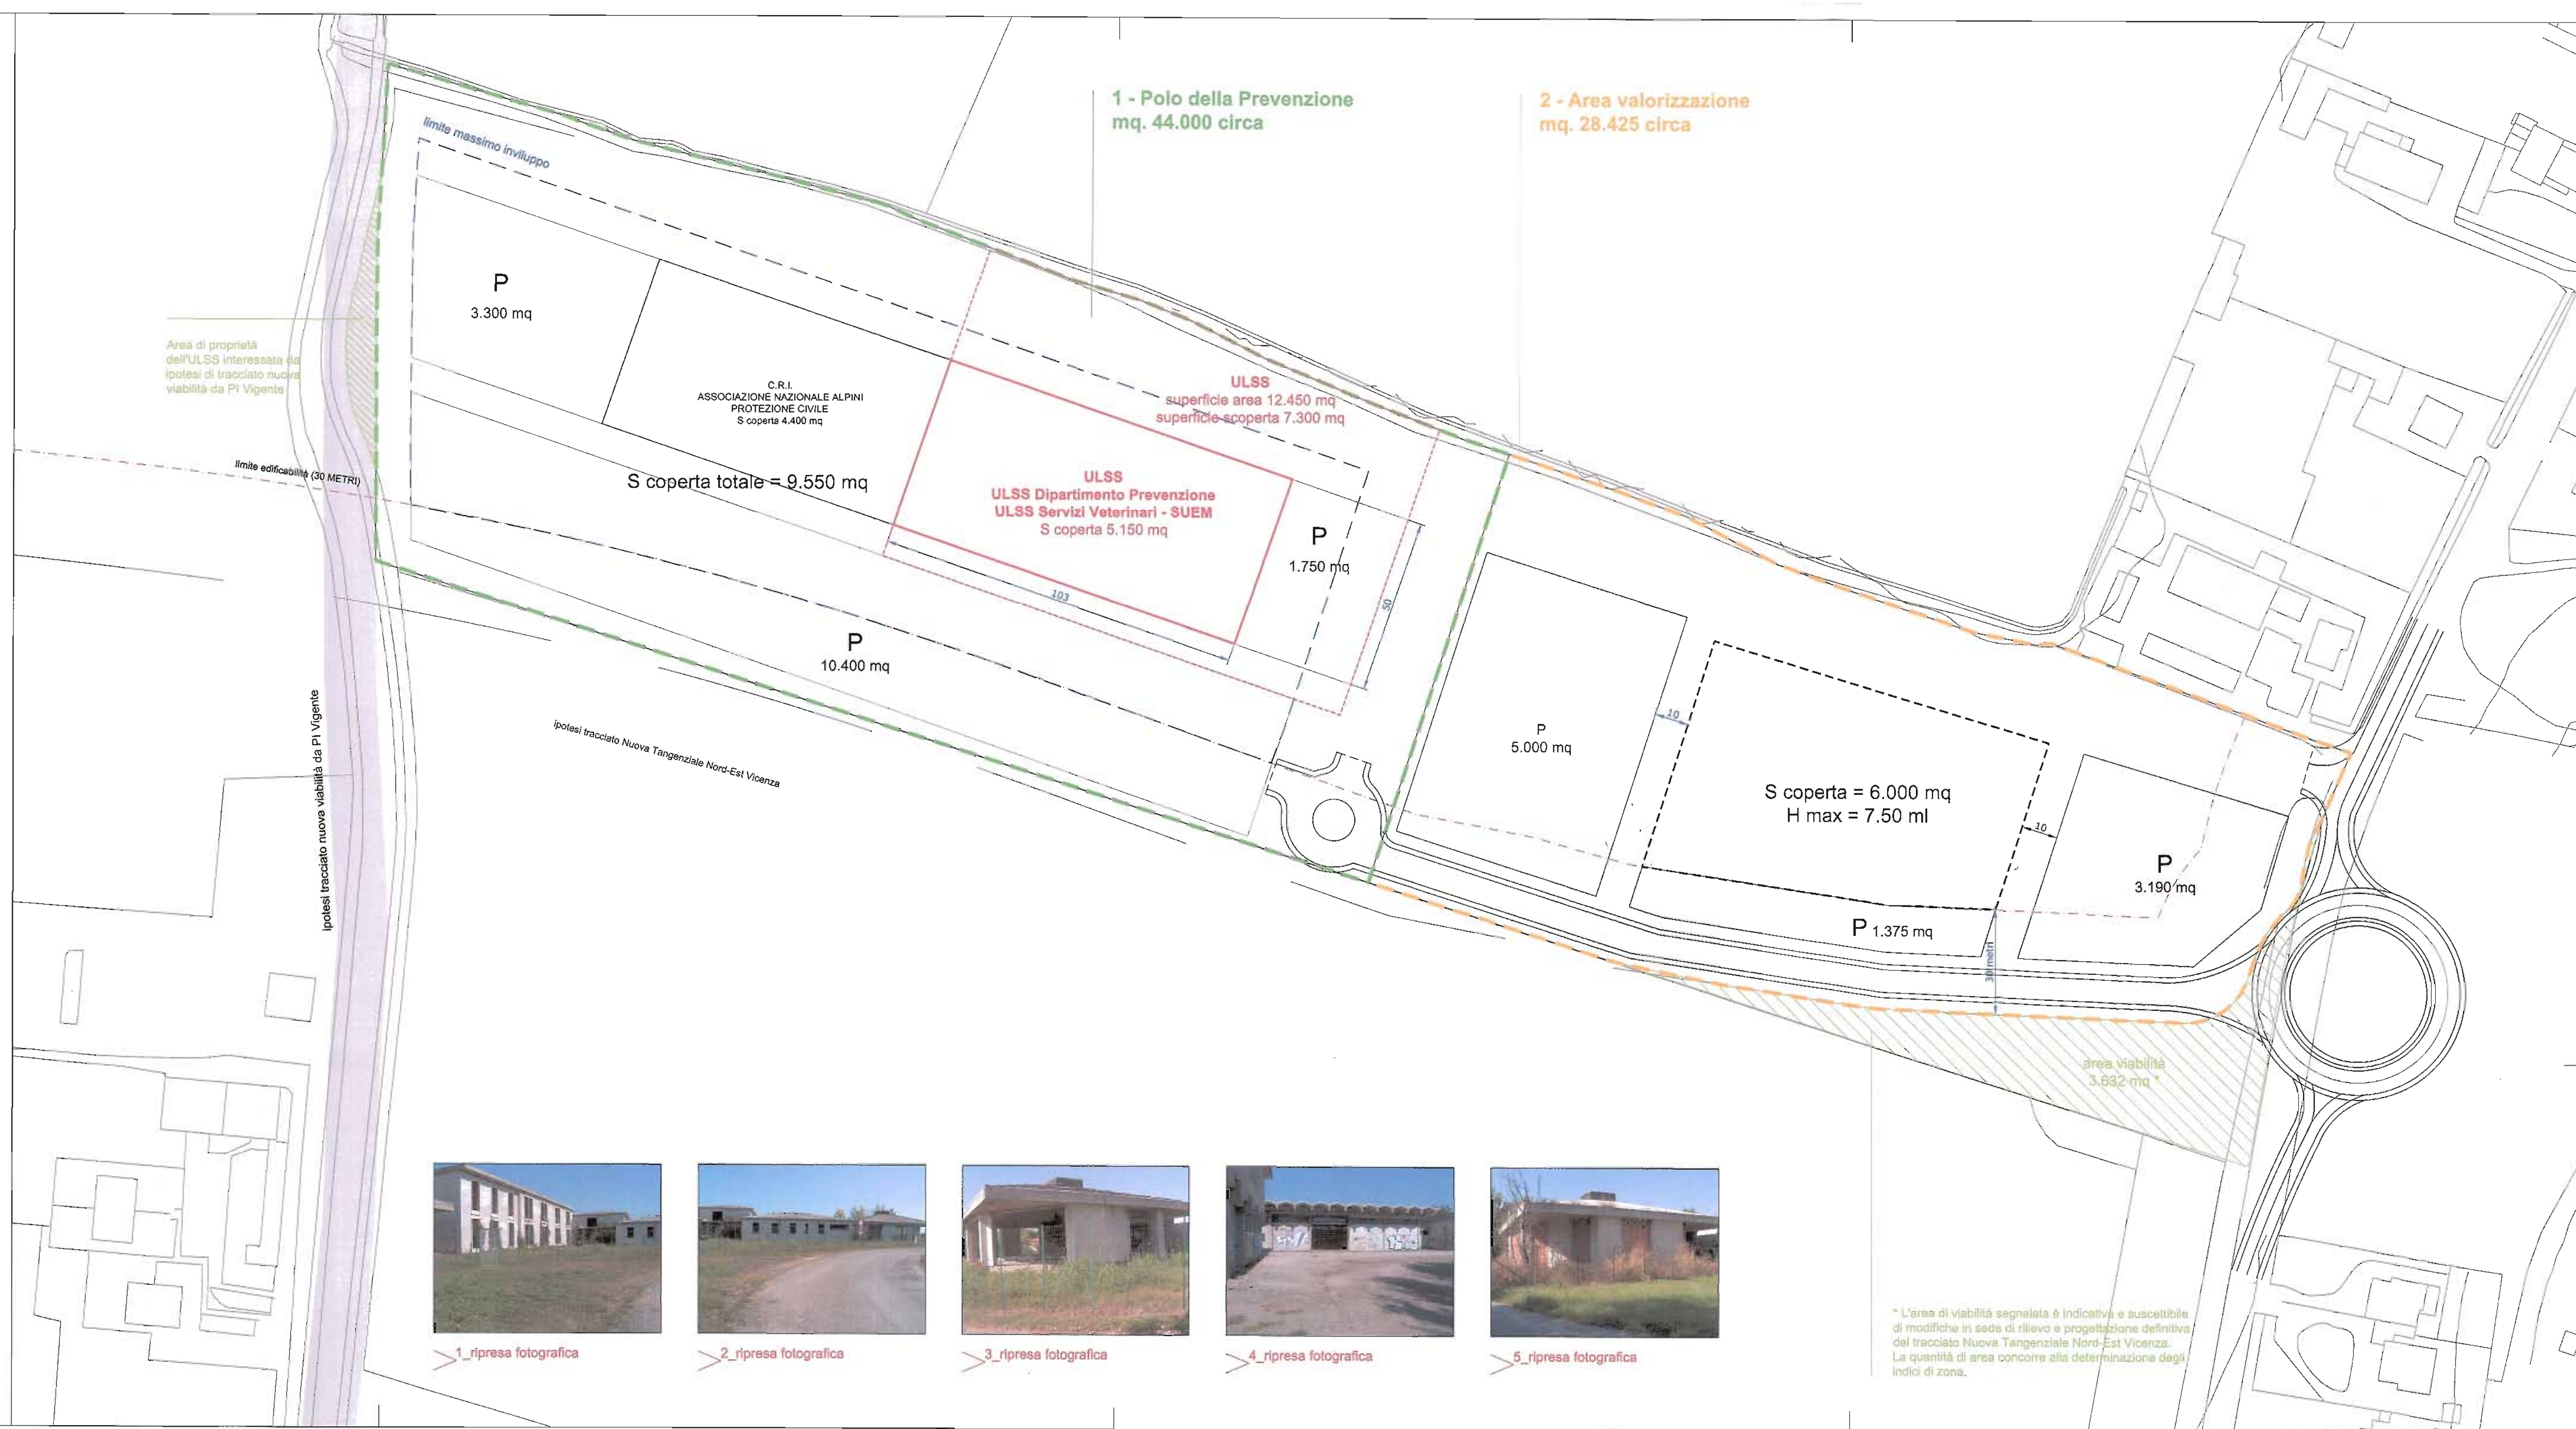

REGIONE DEL VENETO
COMUNE DI VICENZA
ULSS n. 6 VICENZA

Accordo di Programma

art. 32 - L.R. 29 novembre 2001, n. 35
finalizzato all'attuazione organica e coordinata di un Programma di politica sanitaria (Ospedale San Bortolo) e socio-assistenziale funzionale alla città (Polo della Prevenzione) tra Comune di Vicenza - Regione del Veneto - ULSS n. 6 Vicenza

prot. n. 50334 del 26.07.2010 DGRV n. 1265 del 03.08.2011

Elaborato Tavola 1 Scala 1:1000

INQUADRAMENTO E IPOTESI PROGETTUALE DI MASSIMA POLO DELLA PREVENZIONE - STRADA MAROSTICANA

Regione del Veneto
IL DIRIGENTE REGIONALE
Arch. Vincenzo FABRIS

Comune di Vicenza
il Sindaco
Dott. Achille Varaldi

ULSS n. 6 Vicenza
il Direttore Generale
Dott. Antonio Alessandri

Approvato dalla Conferenza di Servizi del 4 APR. 2012