


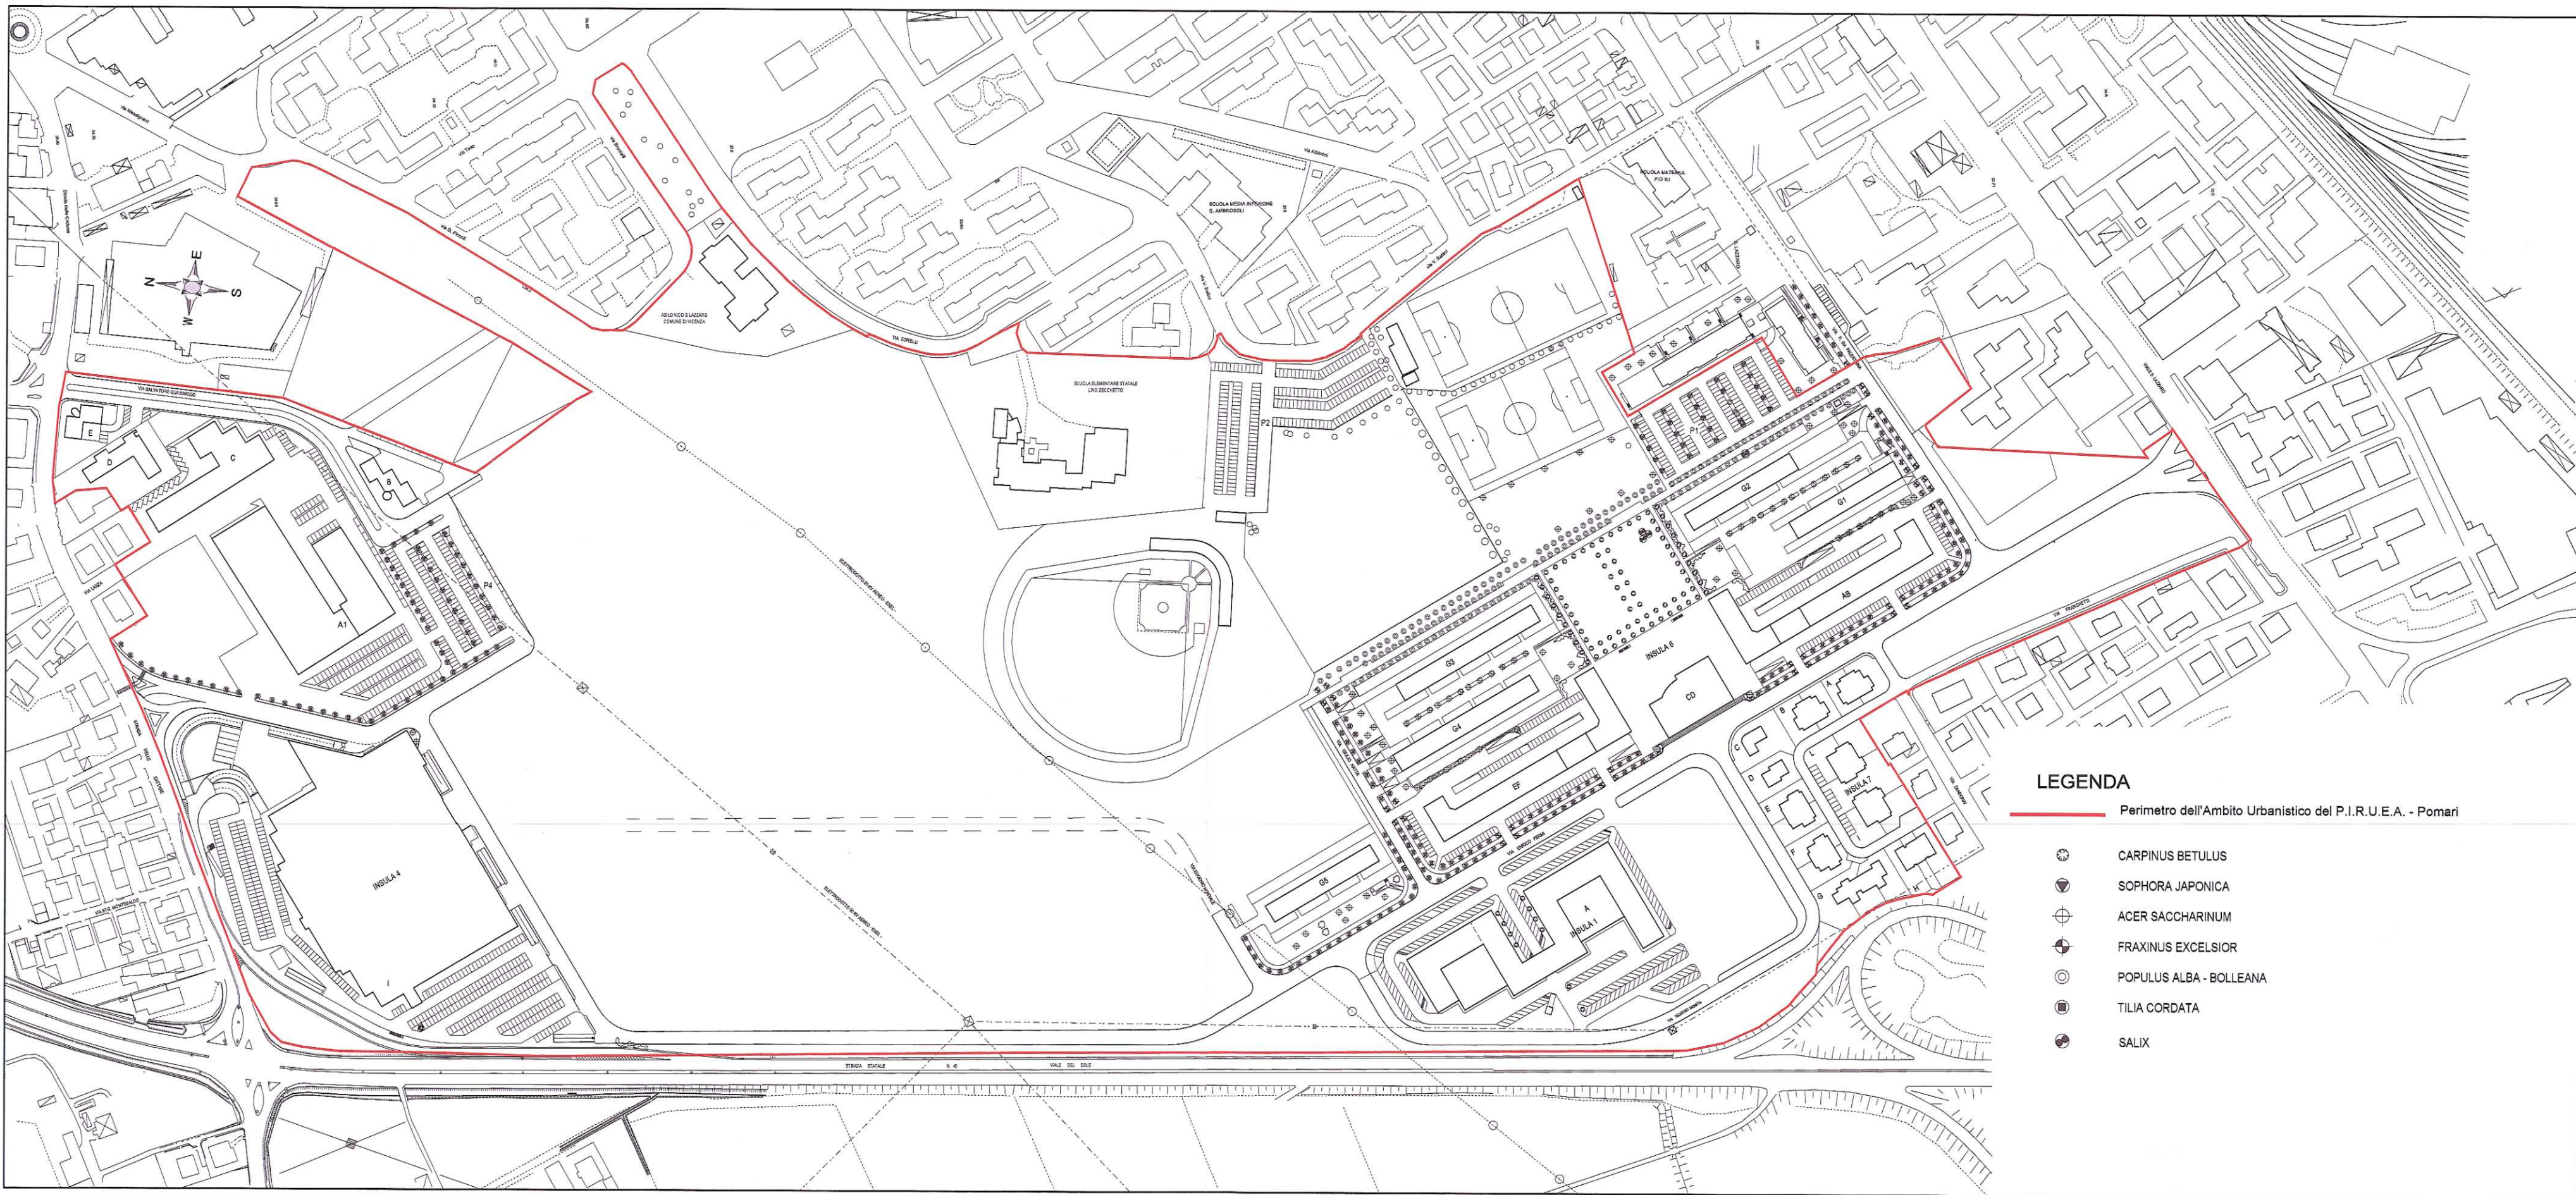


LEGENDA

Perimetro dell'Ambito Urbanistico del P.I.R.U.E.A. - Pomari

- CARPINUS BETULUS
- SOPHORA JAPONICA
- ACER SACCHARINUM
- FRAXINUS EXCELSIOR
- POPULUS ALBA - BOLLEANA
- TILIA CORDATA
- SALIX

COMUNE DI VICENZA

REGIONE VENETO

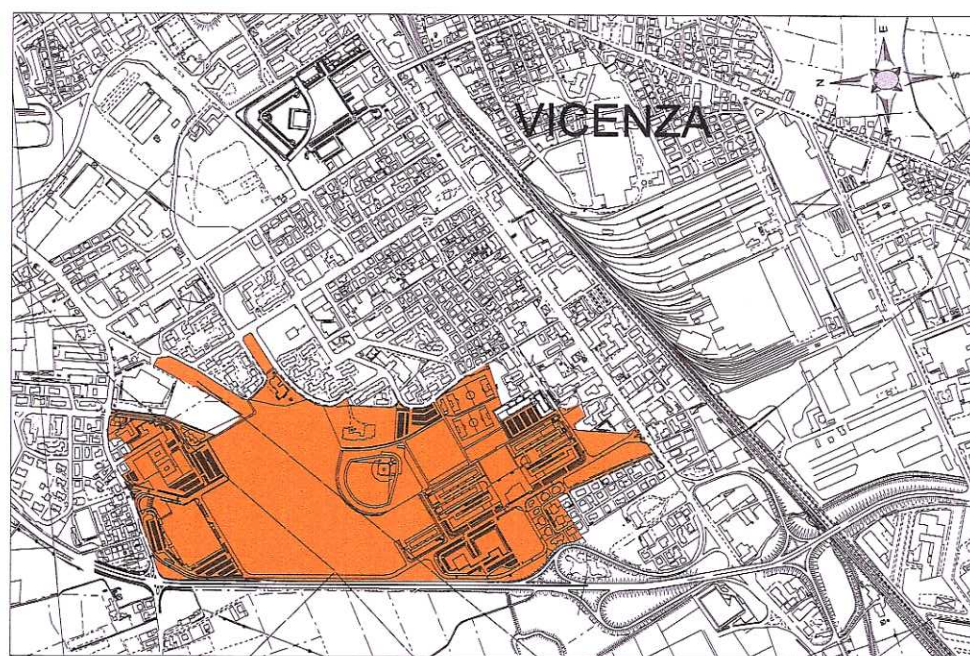

PROGRAMMA INTEGRATO DI RIQUALIFICAZIONE URBANISTICA,
EDILIZIA ED AMBIENTALE
L.R. 1 GIUGNO 1999, n. 23

"P.I.R.U.E.A. POMARI"

COMUNE DI VICENZA
PEI SpA
INCOS ITALIA SpA
VERDI IMMOBILIARE Srl

ALLEGATO ALLA DEL. DI G.C.
N. 30 DEL 9.9.2002
PRESIDENTE
Pro. H. W. B. C. H.
IL DIRETTORE GENERALE
Pro. W. C. S. R. S.

Tavola n.: 5 Scala: 1:2000 Data: 18 Luglio 2002
Rev. n./ data: Rev. n./ data: Rev. n./ data:

Descrizione: STATO DI FATTO - Elaborati progettuali
Sistemazione del verde

COMUNE DI VICENZA	Il Direttore Dipartimento Territorio Arch. Lorella Bressanello	PEI SpA INCOS ITALIA SpA	Il progettista Arch. Roberto Candussi DOTT. ARCH. ROBERTO CANDUSSI
	Il Direttore Settore Urbanistica Arch. Franco Zanella	VERDI IMMOBILIARE Srl	