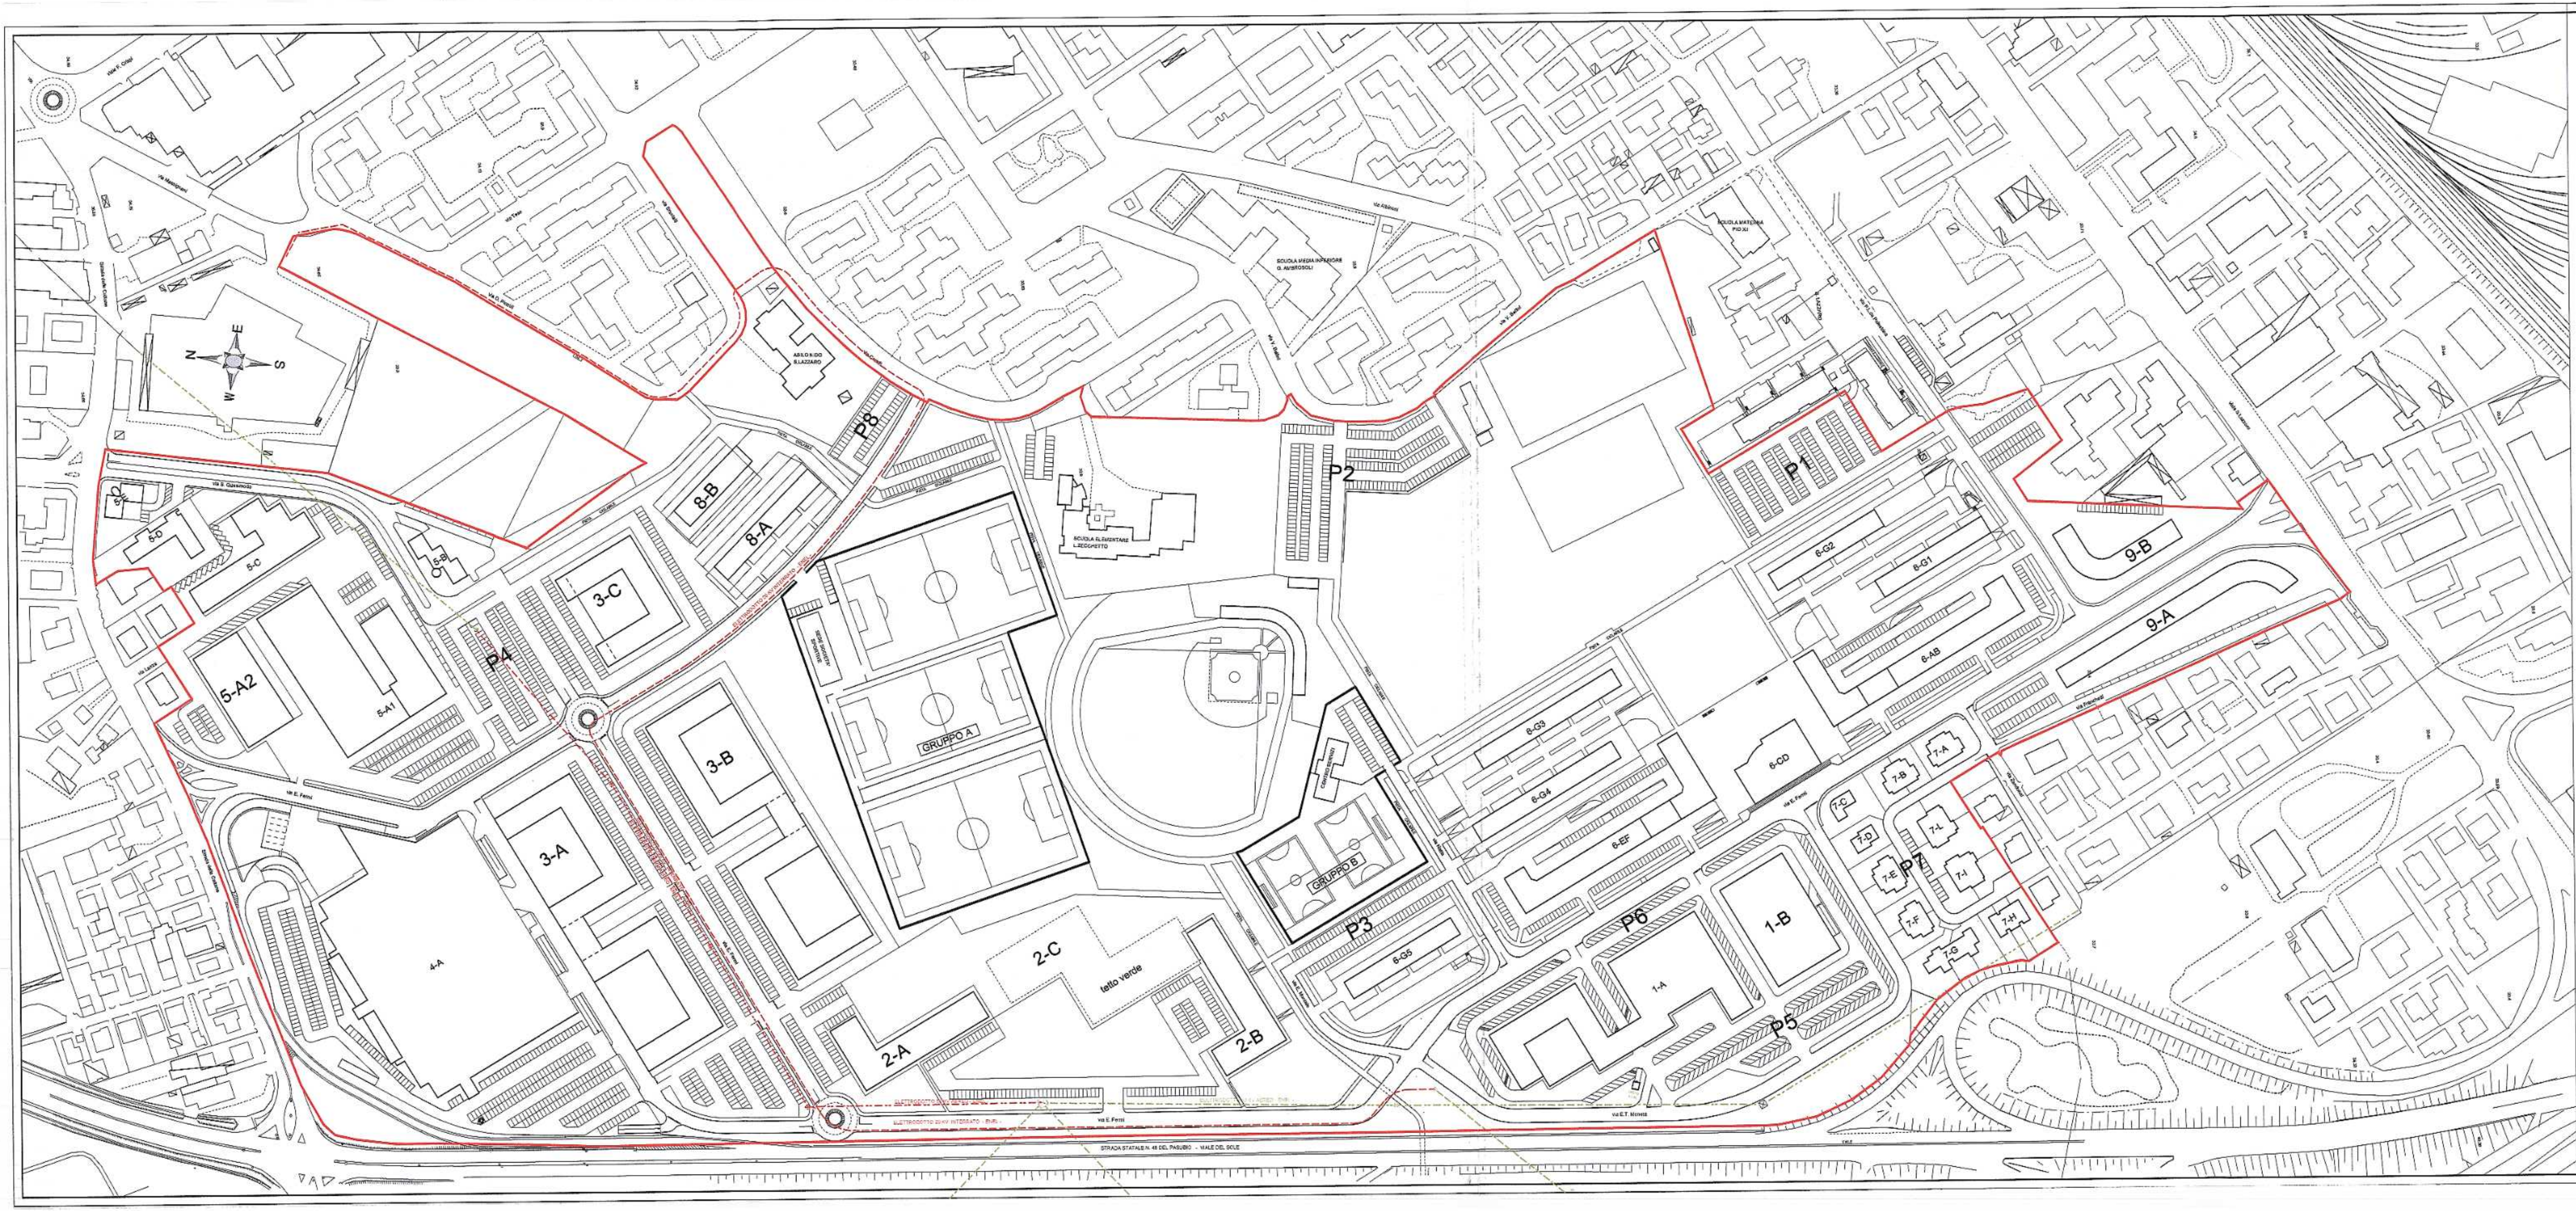

LEGENDA ELETTRODOTTI

- Perimetro dell'Ambito Urbanistico del P.I.R.U.E.A. - Pomari
- ELETTRODOTTO 50 KV AEREO - ENEL - ESISTENTE
- ELETTRODOTTO 20 KV AEREO - ENEL - ESISTENTE
- ELETTRODOTTO 50 KV AEREO - ENEL - DI PROGETTO
- ELETTRODOTTO 20 KV INTERRATO - ENEL - DI PROGETTO

COPIA

COMUNE DI VICENZA

REGIONE VENETO

Il Direttore del Dipartimento Territorio
F.to arch. Lorella Bressanello

Il Direttore del Settore Urbanistica
F.to arch. Franco Zanella

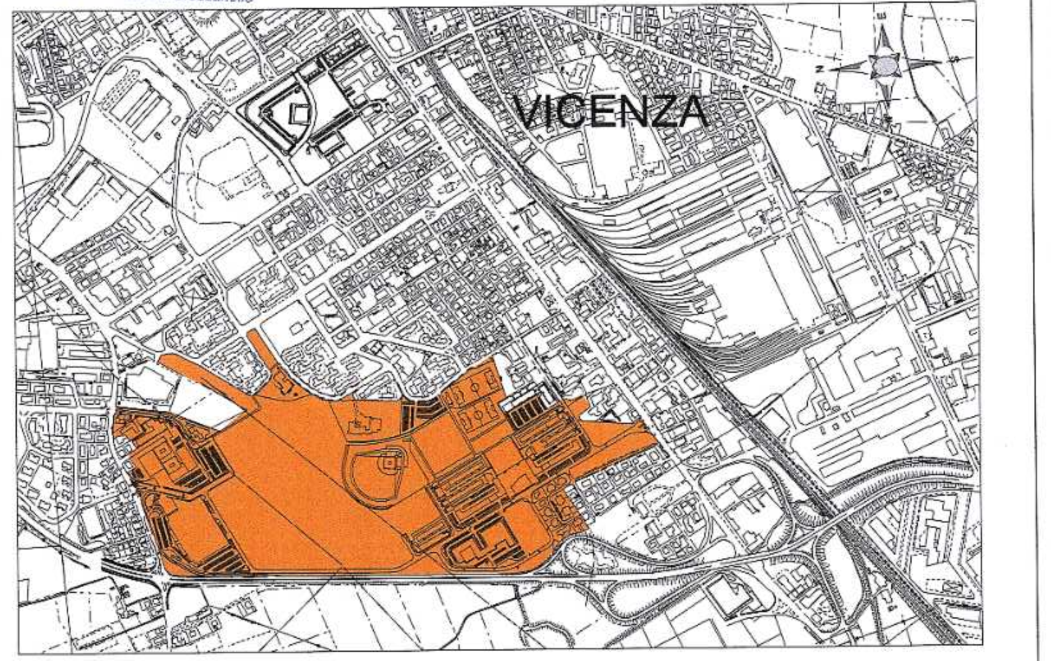

PROGRAMMA INTEGRATO DI RIQUALIFICAZIONE URBANISTICA, EDILIZIA ED AMBIENTALE

L.R. 1 GIUGNO 1999, n. 23

" P.I.R.U.E.A. POMARI "

Elaborato di progetto approvato con D.G.R. n.288 del 07/02/2003

ALLEGATO ALLA DELIB. DI G.C.
N. 188 DEL 29 APR. 2003
IL PRESIDENTE
F.to SORRENTINO
F.to GIULIANI IL SEGRETARIO GEN.LE

COMUNE DI VICENZA
PEI SpA
INCOS ITALIA SpA
VERDI IMMOBILIARE Srl

Tavola n.: 21	Scala: 1:2000	Data: 18 Luglio 2002
Rev. n./ data:	Rev. n./ data:	Rev. n./ data:

Descrizione: PROGETTO - Impianti tecnologici: Elettrodotti

COMUNE DI VICENZA	Il Direttore Dipartimento Territorio Arch. Lorella Bressanello Il Direttore Settore Urbanistica Arch. Franco Zanella	PEI SpA INCOS ITALIA SpA VERDI IMMOBILIARE Srl	Il progettista Arch. Roberto Candussi

File:0278.prj/D10/TXX