



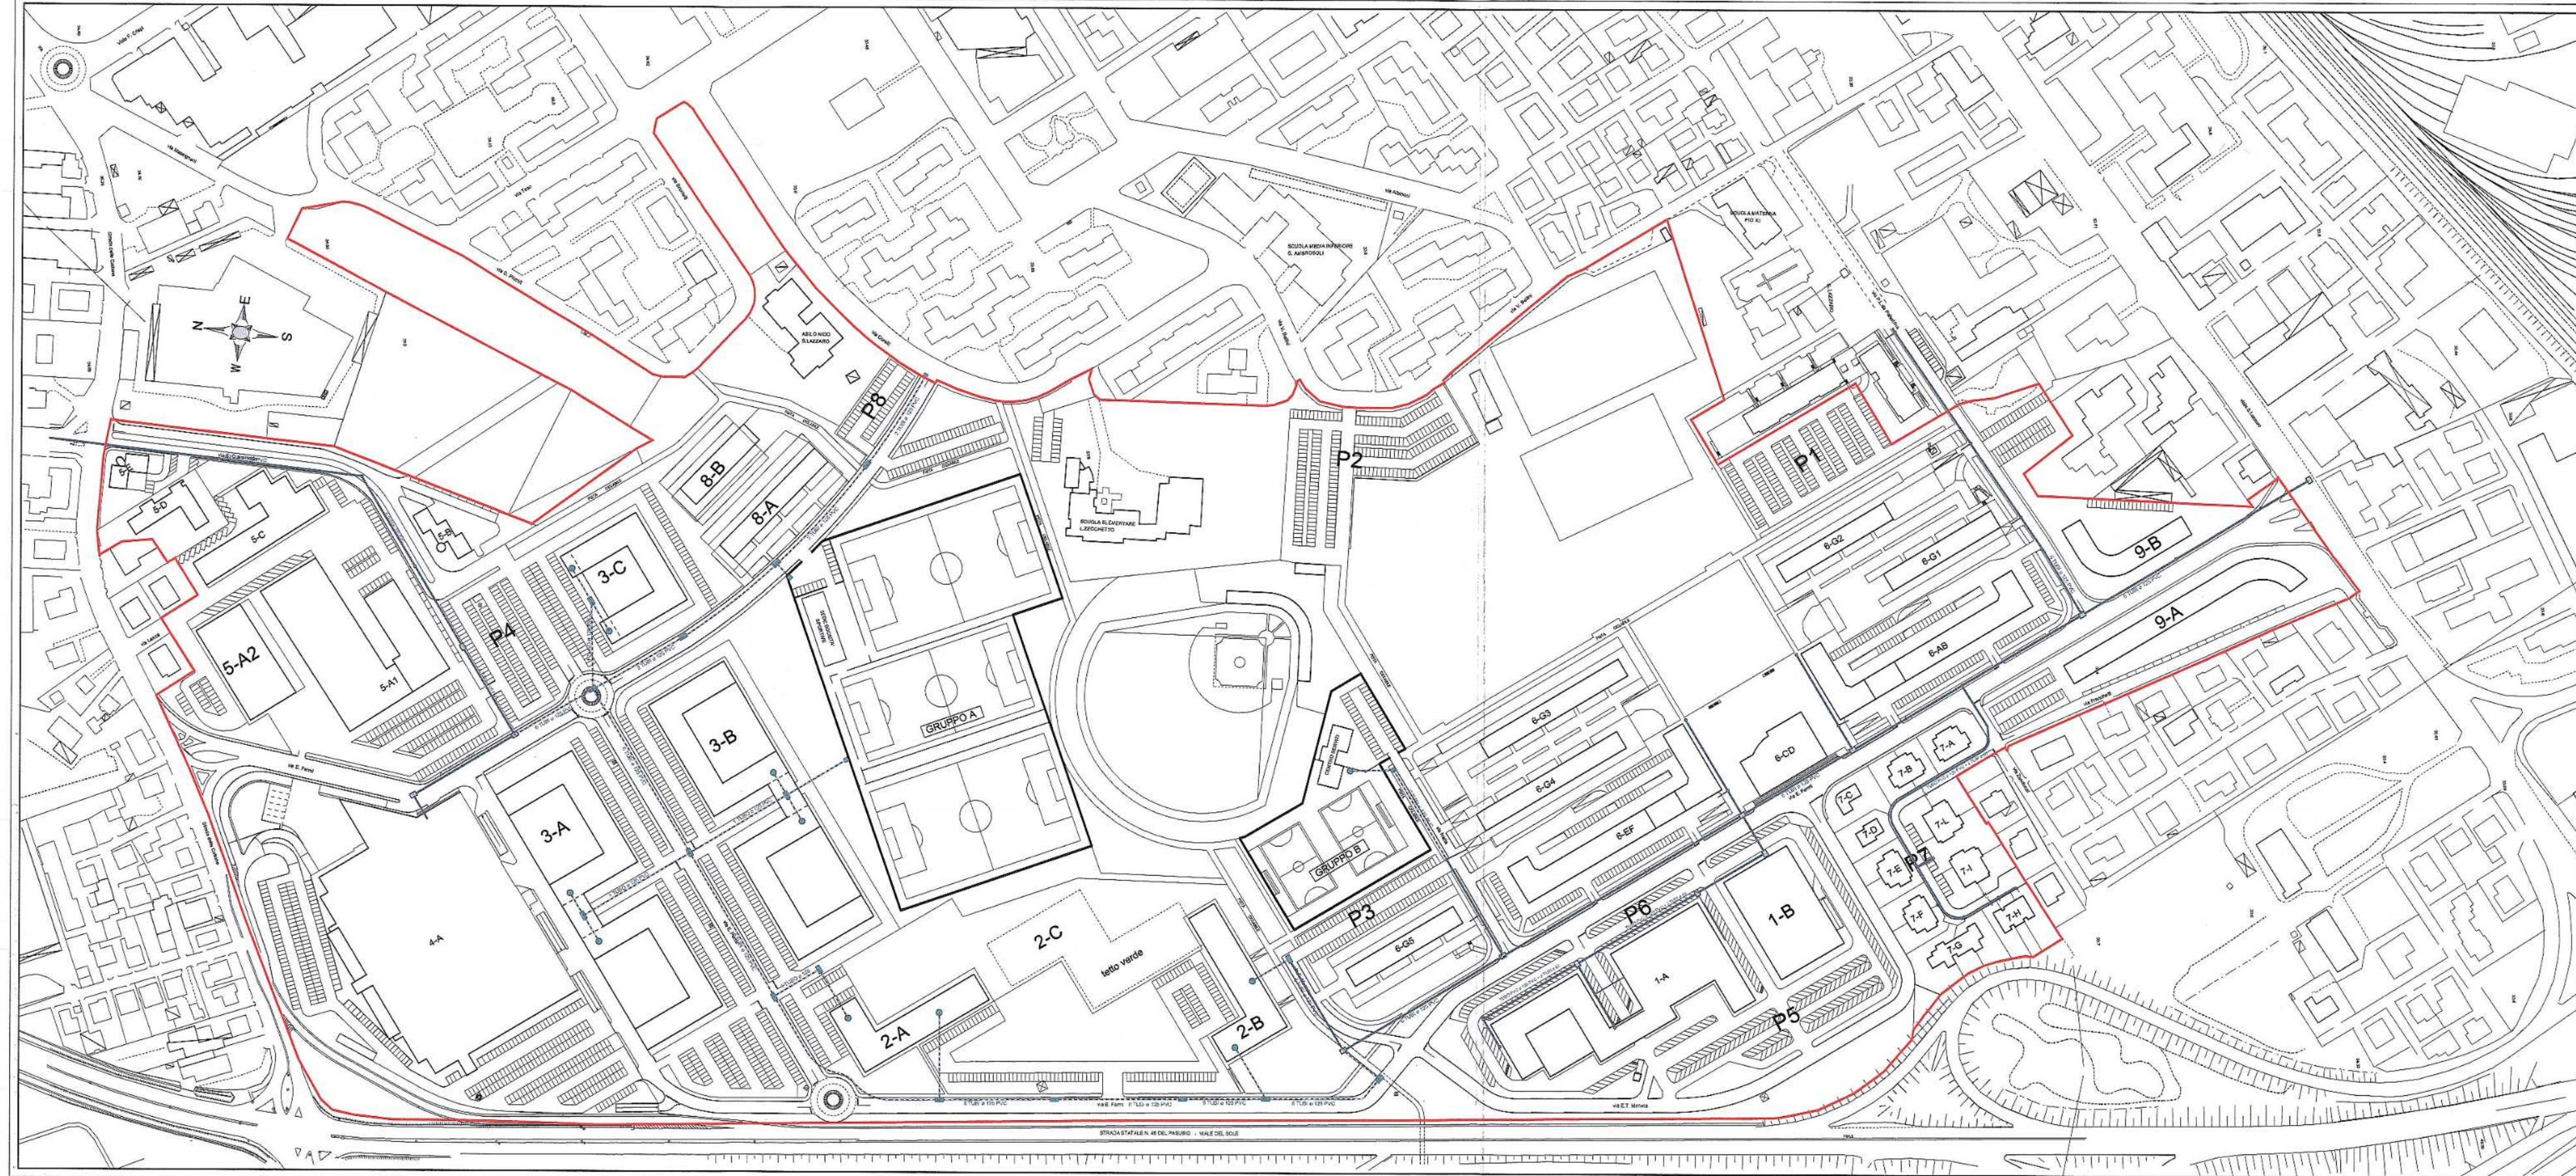

- LEGENDA RETE TELECOM
- Perimetro dell'Ambito Urbanistico del P.I.R.U.E.A. - Pomari
 - LINEA TELEFONICA ESISTENTE
 - LINEA TELEFONICA INTERRATA DI PROGETTO TUBO Ø125
 - POZZETTO 60x120 cm
 - POZZETTI 60x60 cm
 - COLONNINA ARMADIO TELEFONICO

COMUNE DI VICENZA REGIONE VENETO
IL DIRETTORE DEL DIPARTIMENTO TERRITORIO
F.to arch. Lorella Bressanello
IL DIRETTORE DEL SETTORE URBANISTICO
F.to arch. Franco Zanella

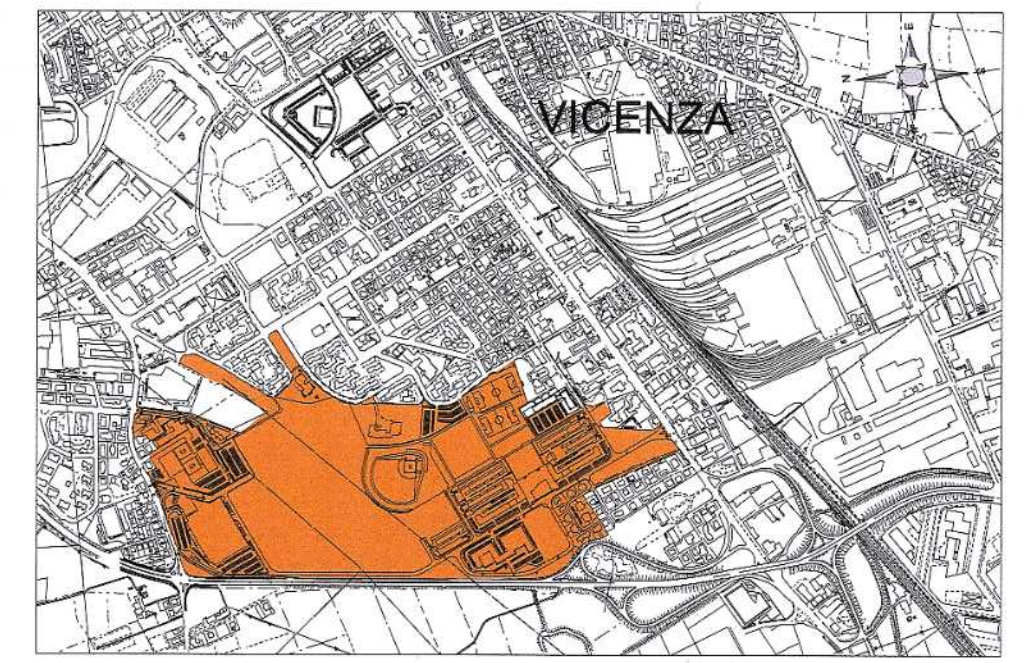

PROGRAMMA INTEGRATO DI RIQUALIFICAZIONE URBANISTICA,
EDILIZIA ED AMBIENTALE
L.R. 1 GIUGNO 1999, n. 23

"P.I.R.U.E.A. POMARI"
Elaborato di progetto approvato con D.G.R. n.288 del 07/02/2003
29 APR 2003

COMUNE DI VICENZA
PEI SpA
INCOS ITALIA SpA
VERDI IMMOBILIARE Srl
ALLEGATO ALLA DELIB. DI G.C. N. 188 DEL 29 APR 2003
IL PRESIDENTE
F.to SORRENTINO
IL SEGRETARIO CON LE
F.to GIULIANI

Tavola n.: 24 Scale: 1:2000 Data: 18 Luglio 2002
Rev. n./ data: Rev. n./ data: Rev. n./ data:
Descrizione: PROGETTO - Impianti tecnologici:
Rete telefonica

COMUNE DI VICENZA	Il Direttore Dipartimento Territorio Arch. Lorella Bressanello	PEI SpA INCOS ITALIA SpA VERDI IMMOBILIARE Srl	Il progettista Arch. Roberto Candussi
	Il Direttore Settore Urbanistica Arch. Franco Zanella		