


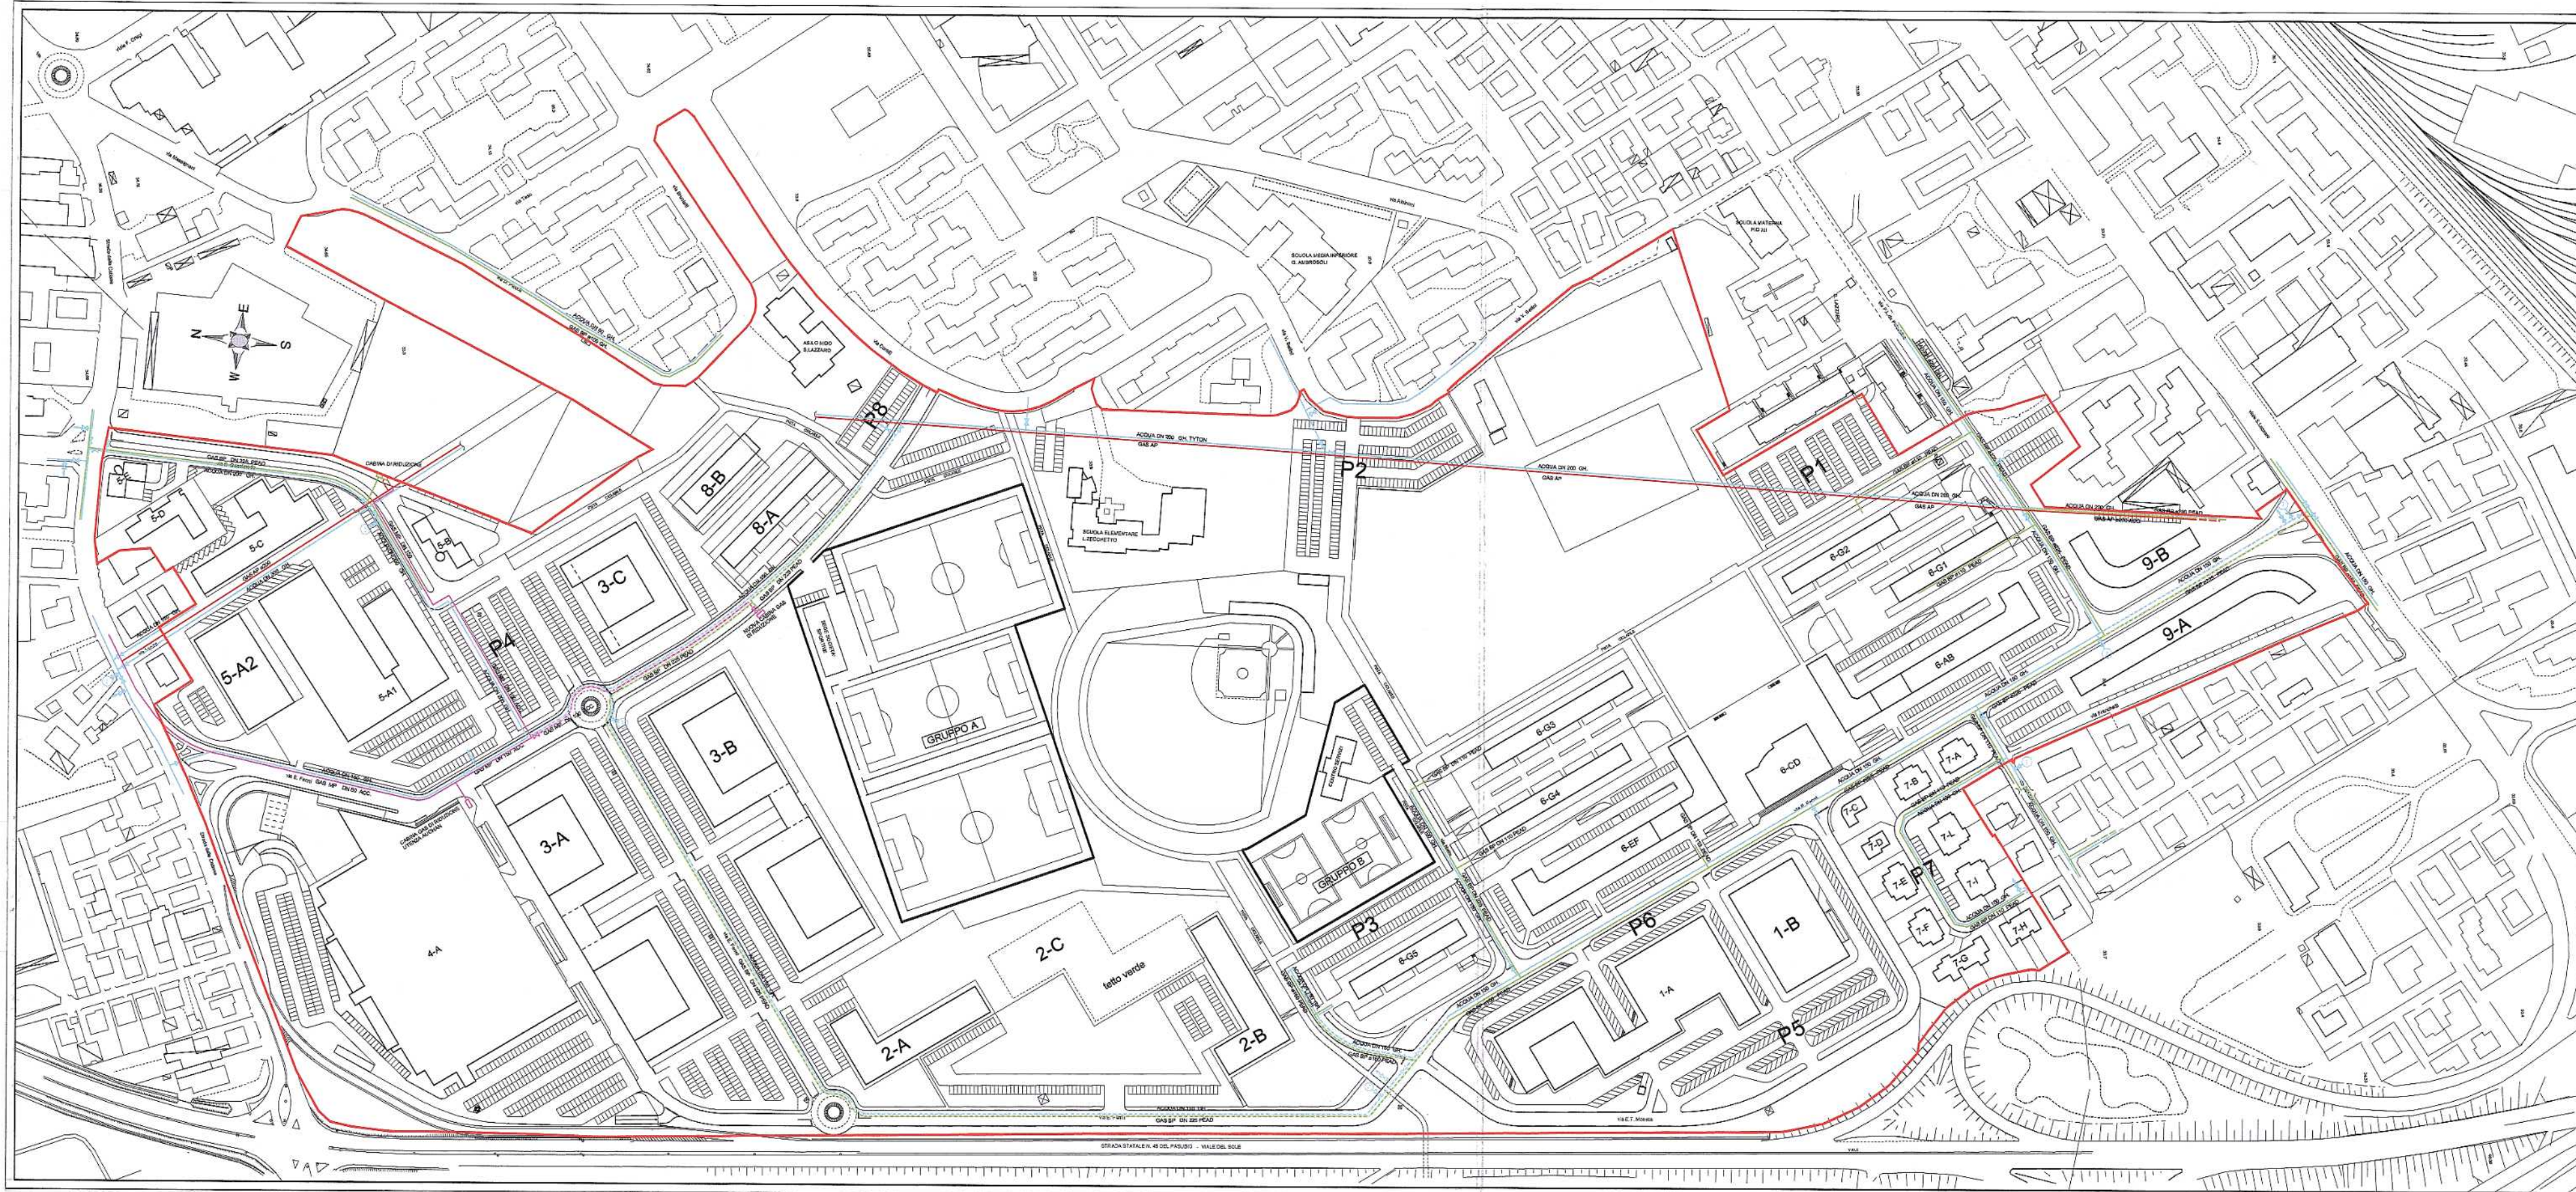


COMUNE DI VICENZA

REGIONE VENETO

IL DIRETTORE DEL DIPARTIMENTO TERRITORIO
F.to arch. Lorella Bressanello

IL DIRETTORE DEL SETTORE URBANISTICO
F.to arch. Franco Zanella

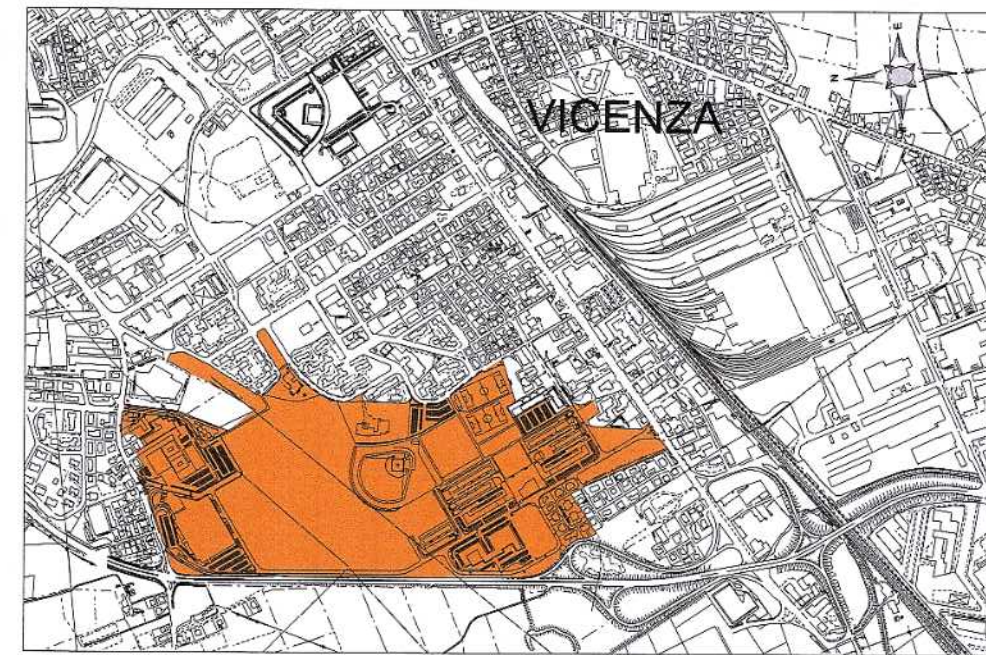

PROGRAMMA INTEGRATO DI RIQUALIFICAZIONE URBANISTICA,
EDILIZIA ED AMBIENTALE
L.R. 1 GIUGNO 1999, n. 23

"P.I.R.U.E.A. POMARI"

Elaborato di progetto approvato con D.G.R. n.288 del 07/02/2003

COMUNE DI VICENZA
PEI SpA
INCOS ITALIA SpA
VERDI IMMOBILIARE Srl

ALLEGATO ALLA DELIB. DI G.C.
del 29 APR. 2003
IL PRESIDENTE
F.to SORRENTINO
IL SEGRETARIO GENERALE
F.to GIULIANI

Tavola n.: 25	Scala: 1:2000	Data: 18 Luglio 2002
Rev. n./ data:	Rev. n./ data:	Rev. n./ data:
Descrizione: PROGETTO - Impianti tecnologici: Rete acqua - Rete gas		
COMUNE DI VICENZA	Il Direttore Dipartimento Territorio Arch. Lorella Bressanello	PEI SpA INCOS ITALIA SpA VERDI IMMOBILIARE Srl
	Il Direttore Settore Urbanistica Arch. Franco Zanella	Il progettista Arch. Roberto Candussi