COMUNE DI VICENZA 1984

STANDARDS E DESTINAZIONI D' USO

PIANO PARTICOLAREGGIATO PER LA PARTE DI ZONA COMPRESA AREA A NORD-OVEST.

8

L. 17-8-1942 N.1150
L.R. 27-6-1985 N.40

SCALA 1:1000

PROGETTISTI :

PIANO PARTICOLAREGGIATO — ARCH. SILVANO FARESIN, ARCH. RENZO TOFOLUTTI

PIANO DI LOTTIZZAZIONE — ARCH. PAOLO BALBO

ALLEGATO ALLA DELIBERAZIONE DI G.M. N. 2088 DEL 10.11.87

L'ASSESSORE F.to Boggiato

IL SEGRETARIO F.to Mercurio

P.L. S.

LEGENDA

	EDIFICI DI NUOVA COSTRUZIONE
1	SUPERFICIE INSULA
2	SUPERFICIE COPERTA
3	SUPERFICIE COPERTA COMMERCIALE
4	SUPERFICIE COPERTA ARTIGIANALE
5	SUPERFICIE UTILE
6	SUPERFICIE UTILE COMMERCIALE
7	SUPERFICIE UTILE ARTIGIANALE
8	SUPERFICIE RESIDENZIALE
9	SUPERFICIE PARCHEGGI
10	SUPERFICIE VERDE
11	VOLUME RESIDENZIALE
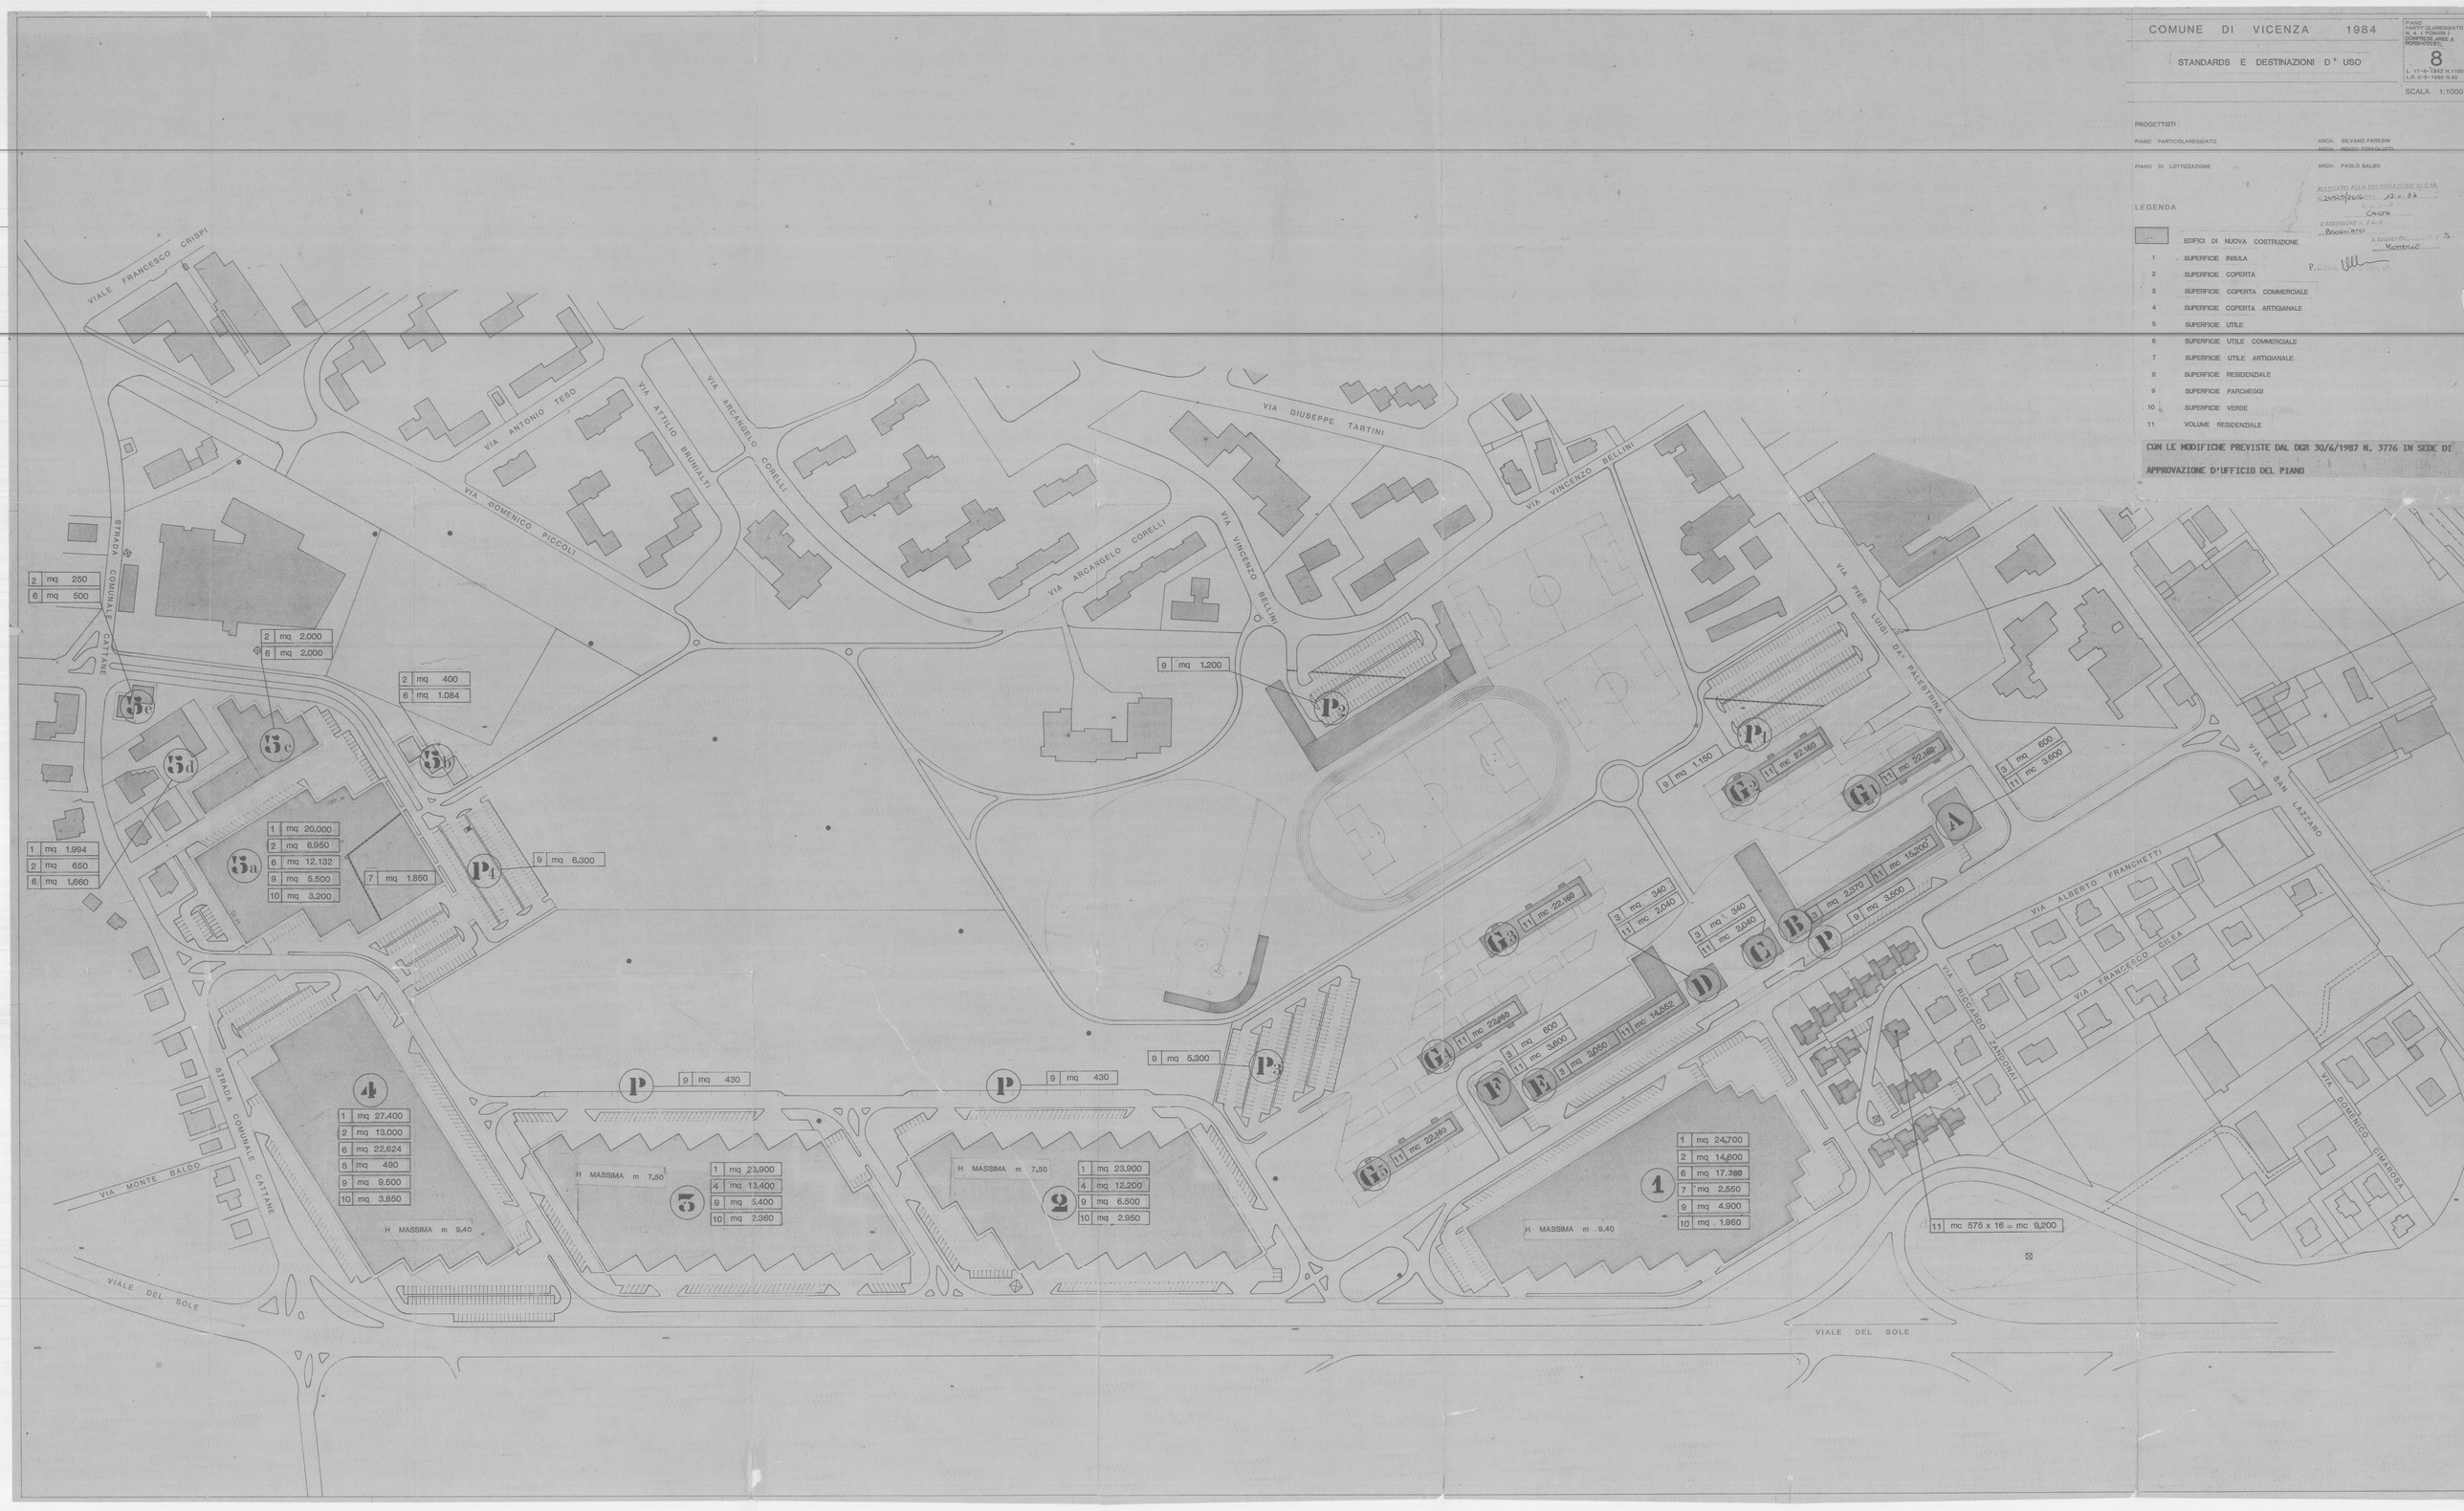
CON LE MODIFICHE PREVISTE DAL DGR 30/6/1987 N. 3776 IN SEDE DI APPROVAZIONE D'UFFICIO DEL PIANO