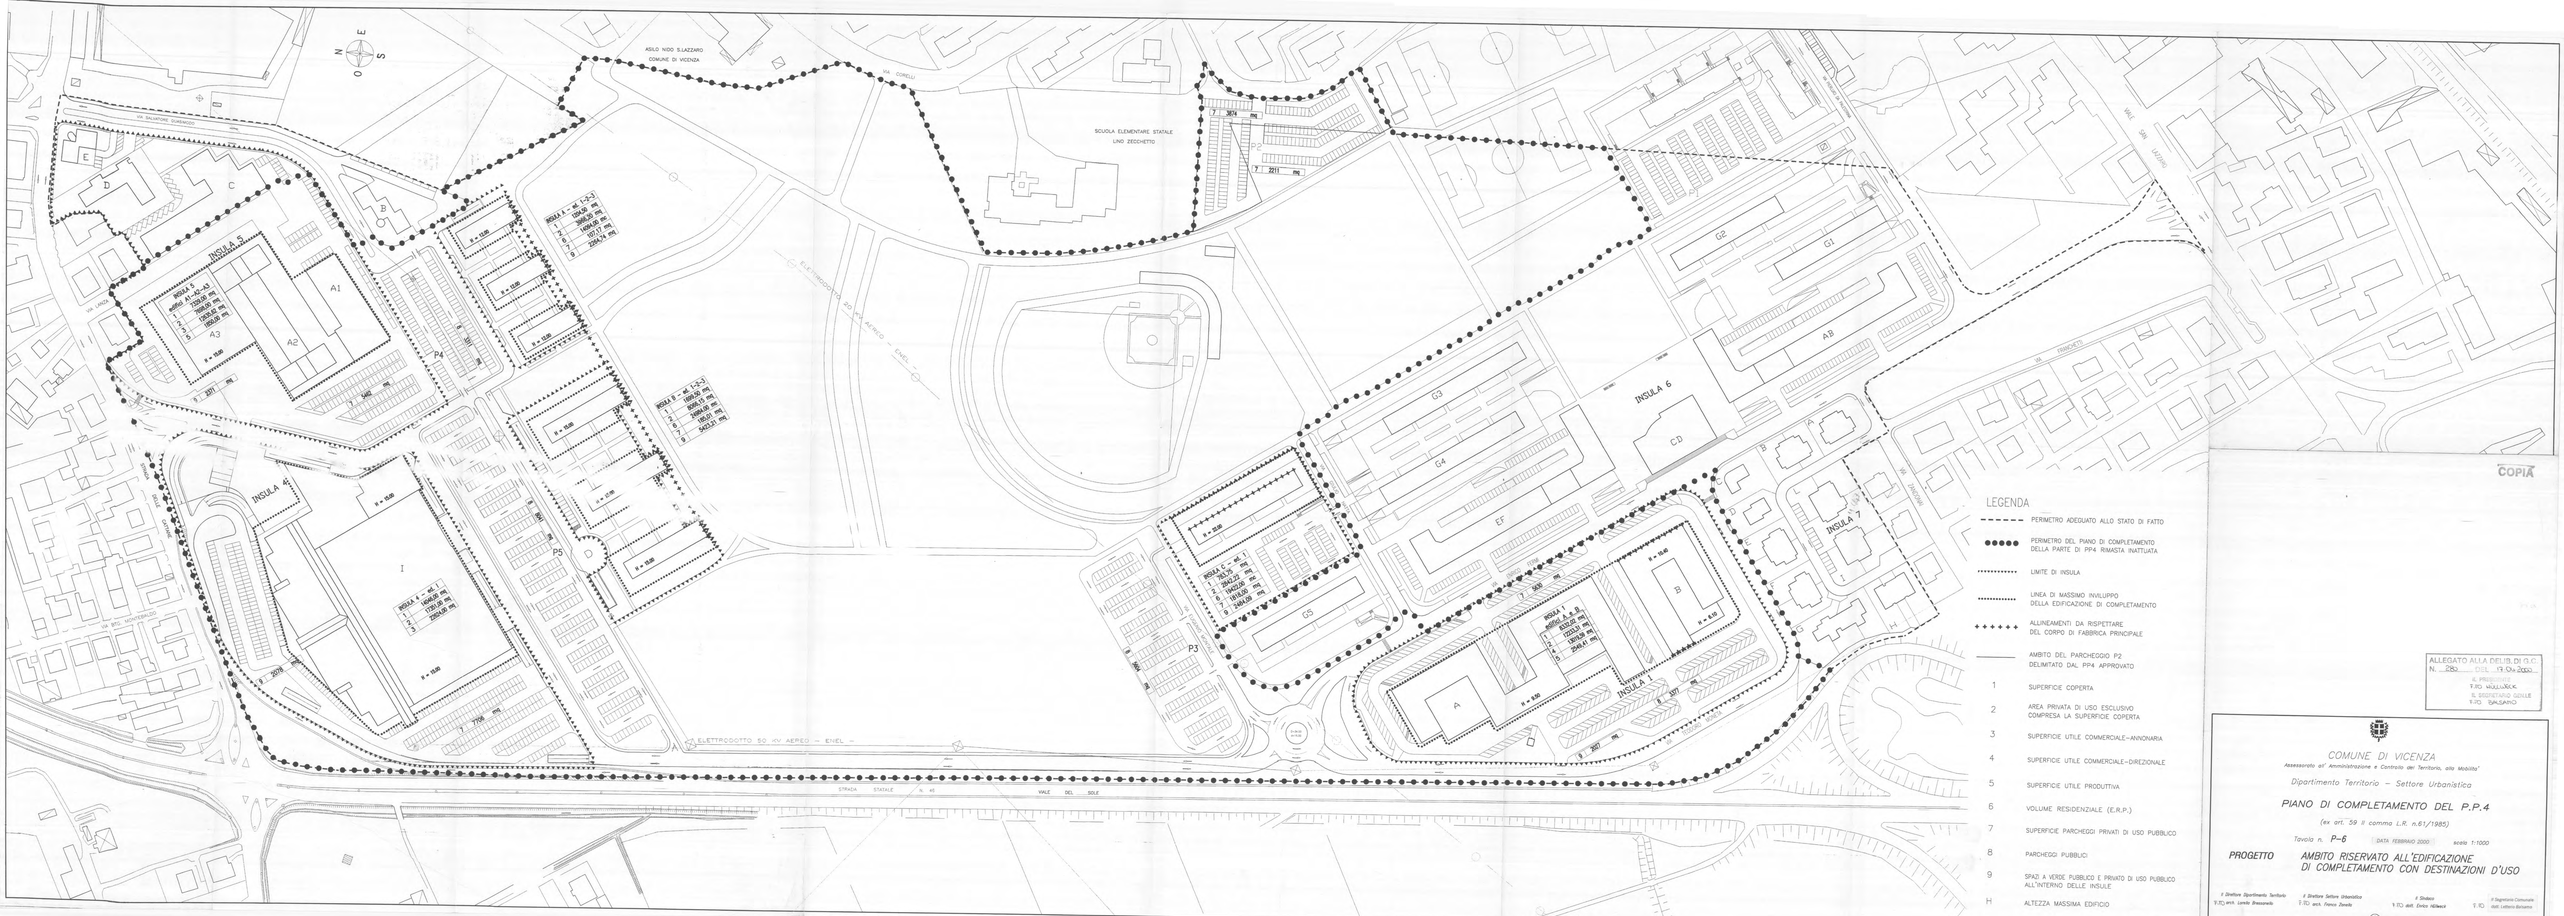

COPIA

ALLEGATO ALLA DELIB. DI C.C.
N. 280 DEL 13 Dic 2000
IL PRESIDENTE
F.TO MOLLONDUK
IL SEGRETARIO GENERALE
F.TO BASSANO

COMUNE DI VICENZA

Assessorato all' Amministrazione e Controllo del Territorio, alla Mobilita'

Dipartimento Territorio – Settore Urbanistica

PIANO DI COMPLETAMENTO DEL P.P.4

(ex art. 59 II comma L.R. n.61/1985)

Tavola n. **P–6** DATA FEBBRAIO 2000 scala 1:1000

PROGETTO *AMBITO RISERVATO ALL'EDIFICAZIONE DI COMPLETAMENTO CON DESTINAZIONI D'USO*

Il Direttore Dipartimento Territorio	Il Direttore Settore Urbanistica	Il Sindaco	Il Segretario Comunale
T.P.O. arch. Lando Bressanello	T.P.O. arch. Franco Zanella	T.P.O. dott. Enrico Hüllweck	T.P.O. dott. Lodovico Bortolato

Citta' Patrimonio Mondiale Unesco