




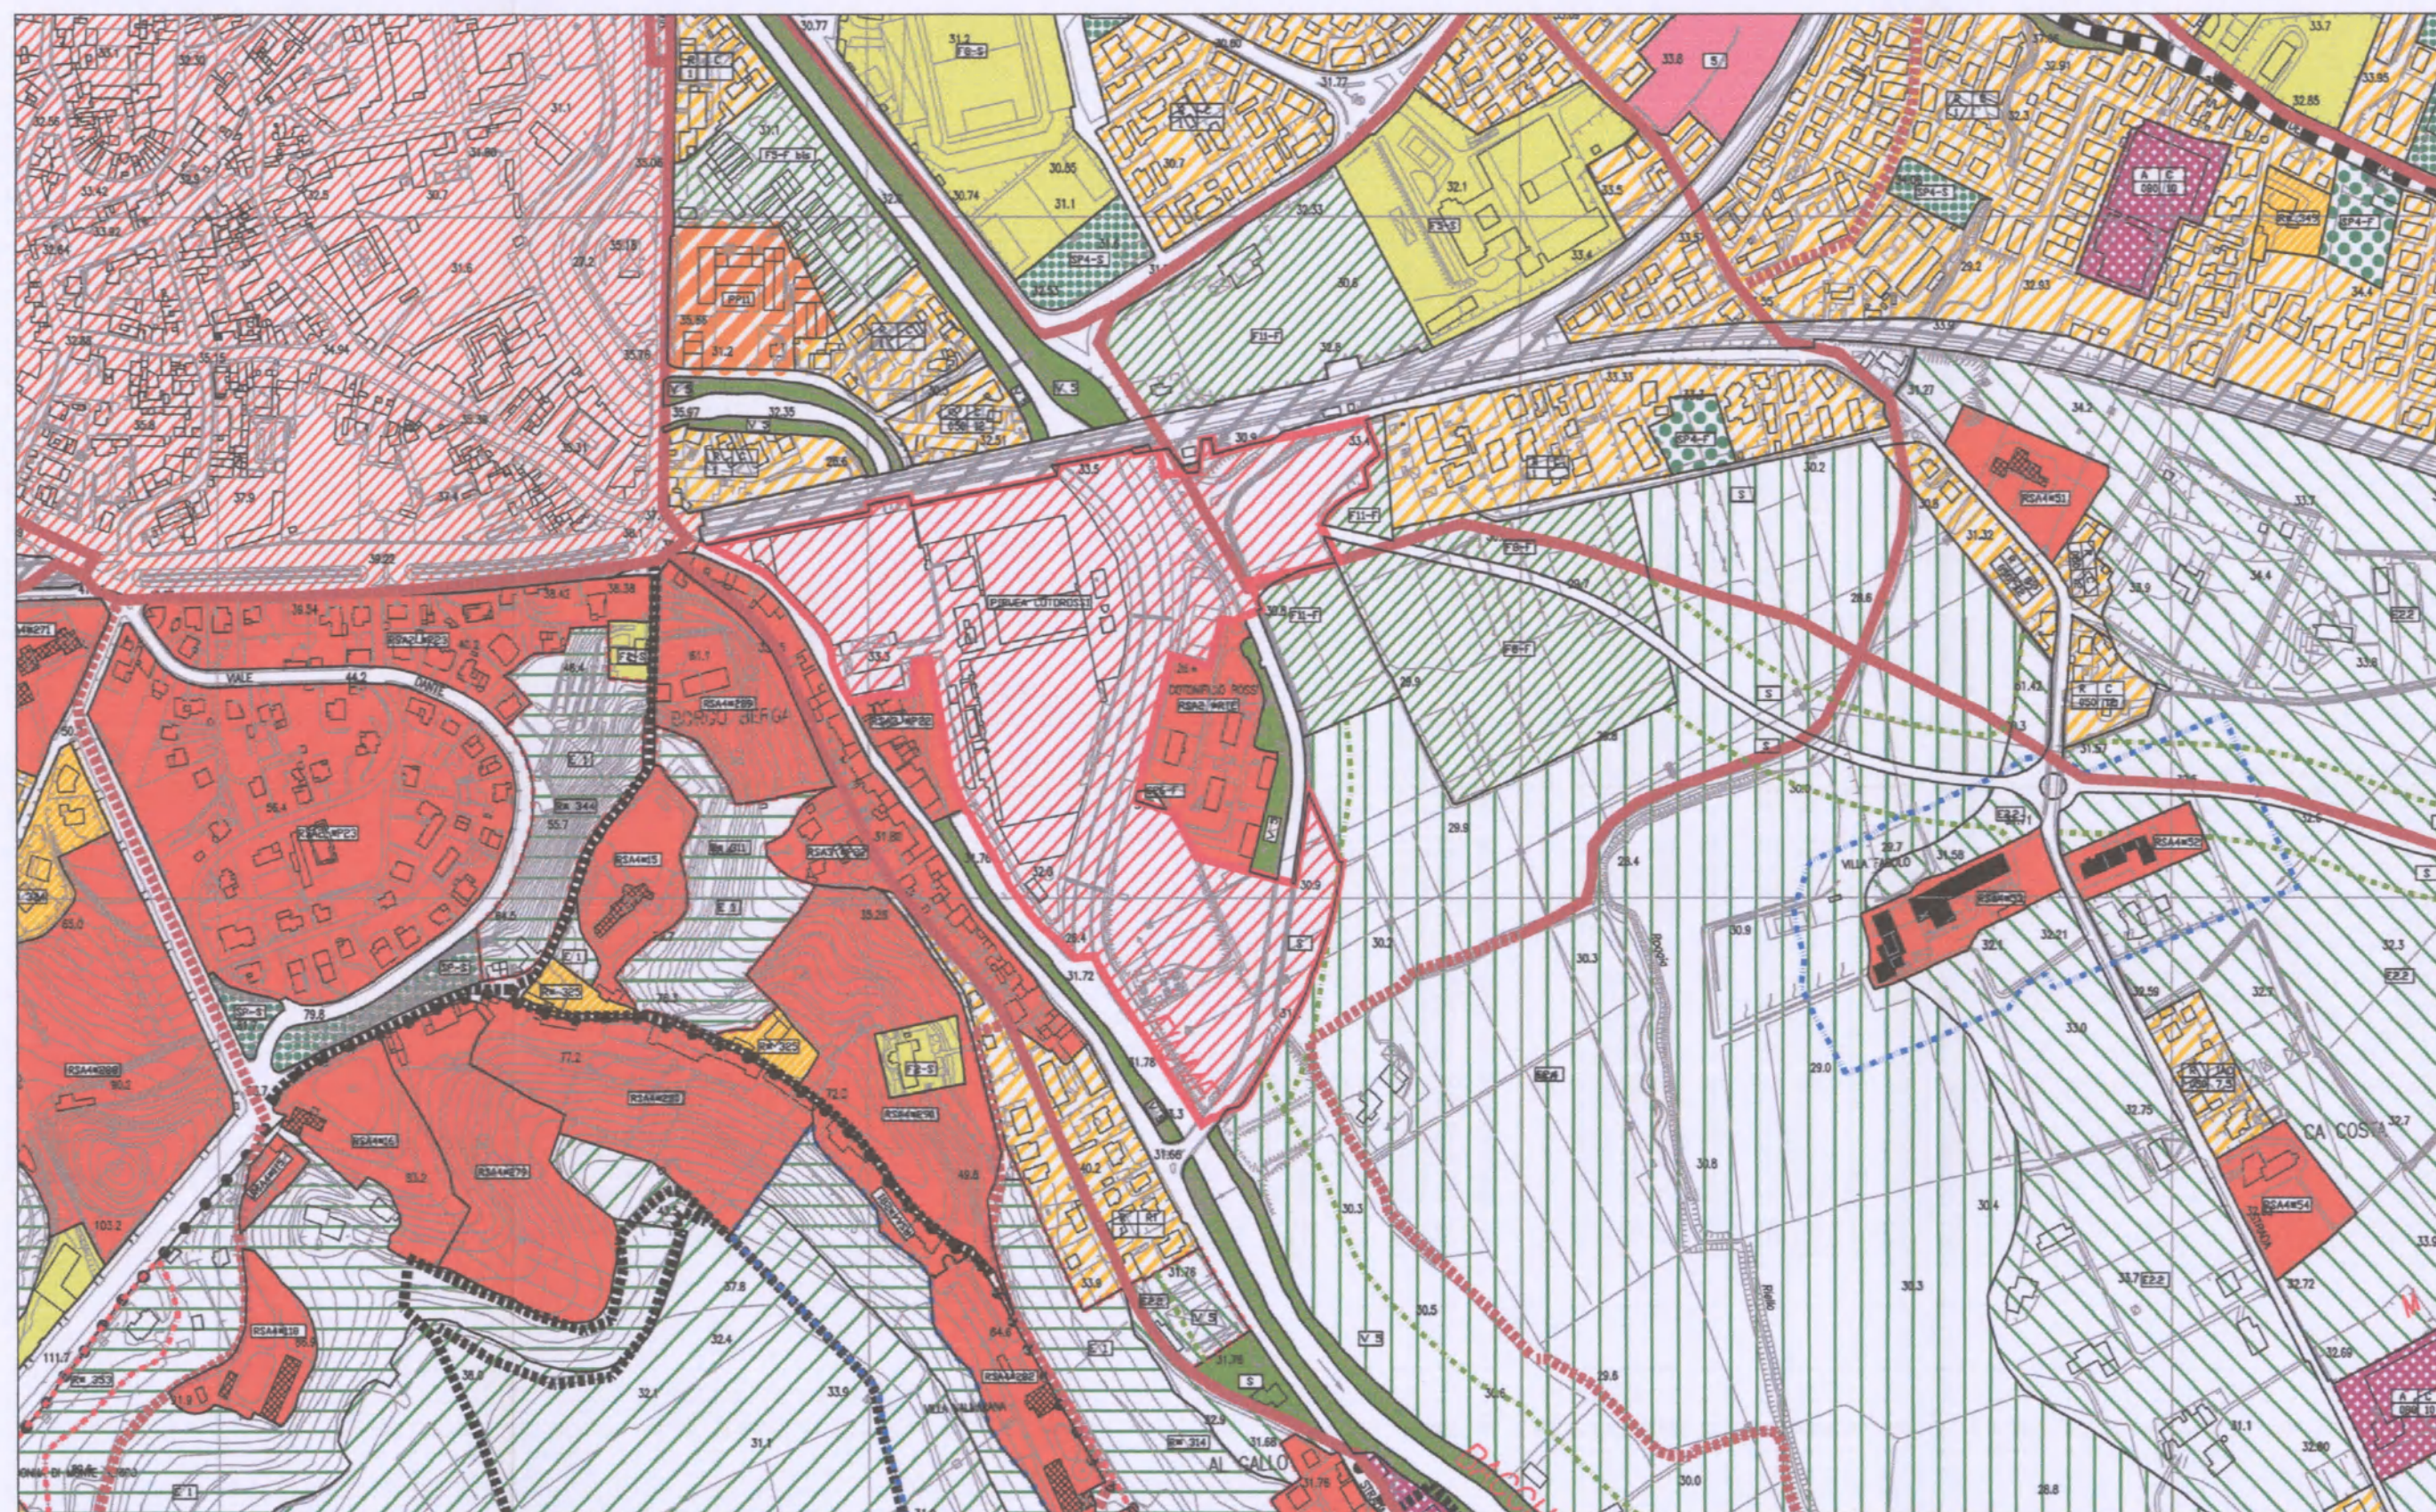


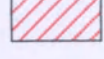



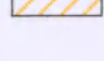
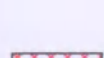
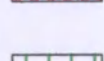
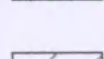
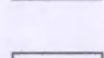
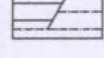
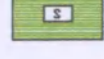
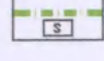
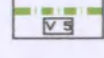
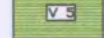


PIANO REGOLATORE GENERALE VIGENTE

1:5000



LEGENDA

-  PERIMETRO DELL'AMBITO URBANISTICO DEL P.I.R.U.E.A. - COTOROSSÌ
-  PERIMETRO DELL'AMBITO URBANISTICO DEL P.I.R.U.E.A. - COTOROSSÌ
-  SP/6 - F. PARCHEGGI DI PROGETTO
-  F/8 - F. ATTREZZATURE SPORTIVE DI PROGETTO
-  F/11 - F. PARCHEGGIO DI INTERSCAMBIO DI PROGETTO
-  F/16 : PISTE CICLABILI
-  F/16 : PERCORSI CICLABILI
-  RSA1 : CENTRO STORICO
-  RSA2 : ZONE DI EDIFICAZIONE RECENTE DI VALORE ARCHITETTONICO/0 AMBIENTALE
-  RSA3 : BORGHI STORICI
-  RSA4* N° : BENI STORICO ARCHITETTONICI (VEDI NUCLEO DI RIFERIMENTO)
-  RC1 : RESIDENZIALE DI COMPLETAMENTO
-  R - RT : RESIDENZIALE DI RISTRUTTURAZIONE
-  IC : INDUSTRIALE DI COMPLETAMENTO
-  EZ.4 : ZONA AGRICOLA DI DEPRESSIONE FLUVIALE
-  ZONA FERROVIARIA
-  ZONE PER LA VIABILITA'
-  ZONA DI RISPETTO STRADALE
-  FASCIA DI RISPETTO STRADALE
-  FASCIA DI RISPETTO FLUVIALE
-  V/5 : VINCOLO DI RISPETTO DEI CORSI D'ACQUA

COMUNE DI VICENZA

REGIONE DEL VENETO

ALLEGATO ALLA DELIB. DI G.C.
N. 192 DEL 23 GIU. 2009
IL VICEPRESIDENTE
Fid. VARAN
IL SEGRETARIO GENERALE
Fid. VESTRANO

IL DIRETTORE DEL SETTORE URBANISTICA
Fid. Arch. Antonio Bortoli


PROGRAMMA INTEGRATO DI RIQUALIFICAZIONE URBANISTICA
EDILIZIA ED AMBIENTE

Legge Regionale n. 23 - 1 Giugno 1999

VARIANTE
P.I.R.U.E.A. - COTOROSSÌ

Ditta

Sviluppo Cotorossi S.p.A.
Viale dell'Industria 42 - 36100 Vicenza, Italy
tel. +39 0444 336111 fax +39 0444 961541

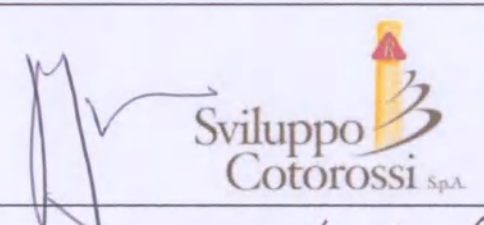

Progetto Architettonico

arch. GONÇALO BYRNE
G.B. Arquitectos lda Rua da Escola Politecnica 285 1200 Lisboa

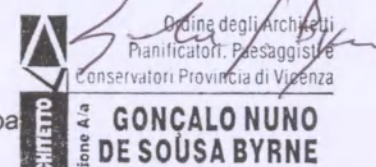


tavola n. 1	scala: 1:5000	data: maggio 2009 n° 2077
rev. n./data:	rev. n./data:	rev. n./data:

descrizione: PIANO REGOLATORE GENERALE VIGENTE

Comune di Vicenza	Il Direttore Dipartimento Territorio Arch. Antonio Bortoli	La Ditta Sviluppo Cotorossi S.p.A.	Il Progettista Arch. Gonçalo Byrne
-------------------	---	---------------------------------------	---------------------------------------