



PER INTERVENTO VIARIO
VEDI TAV. 68

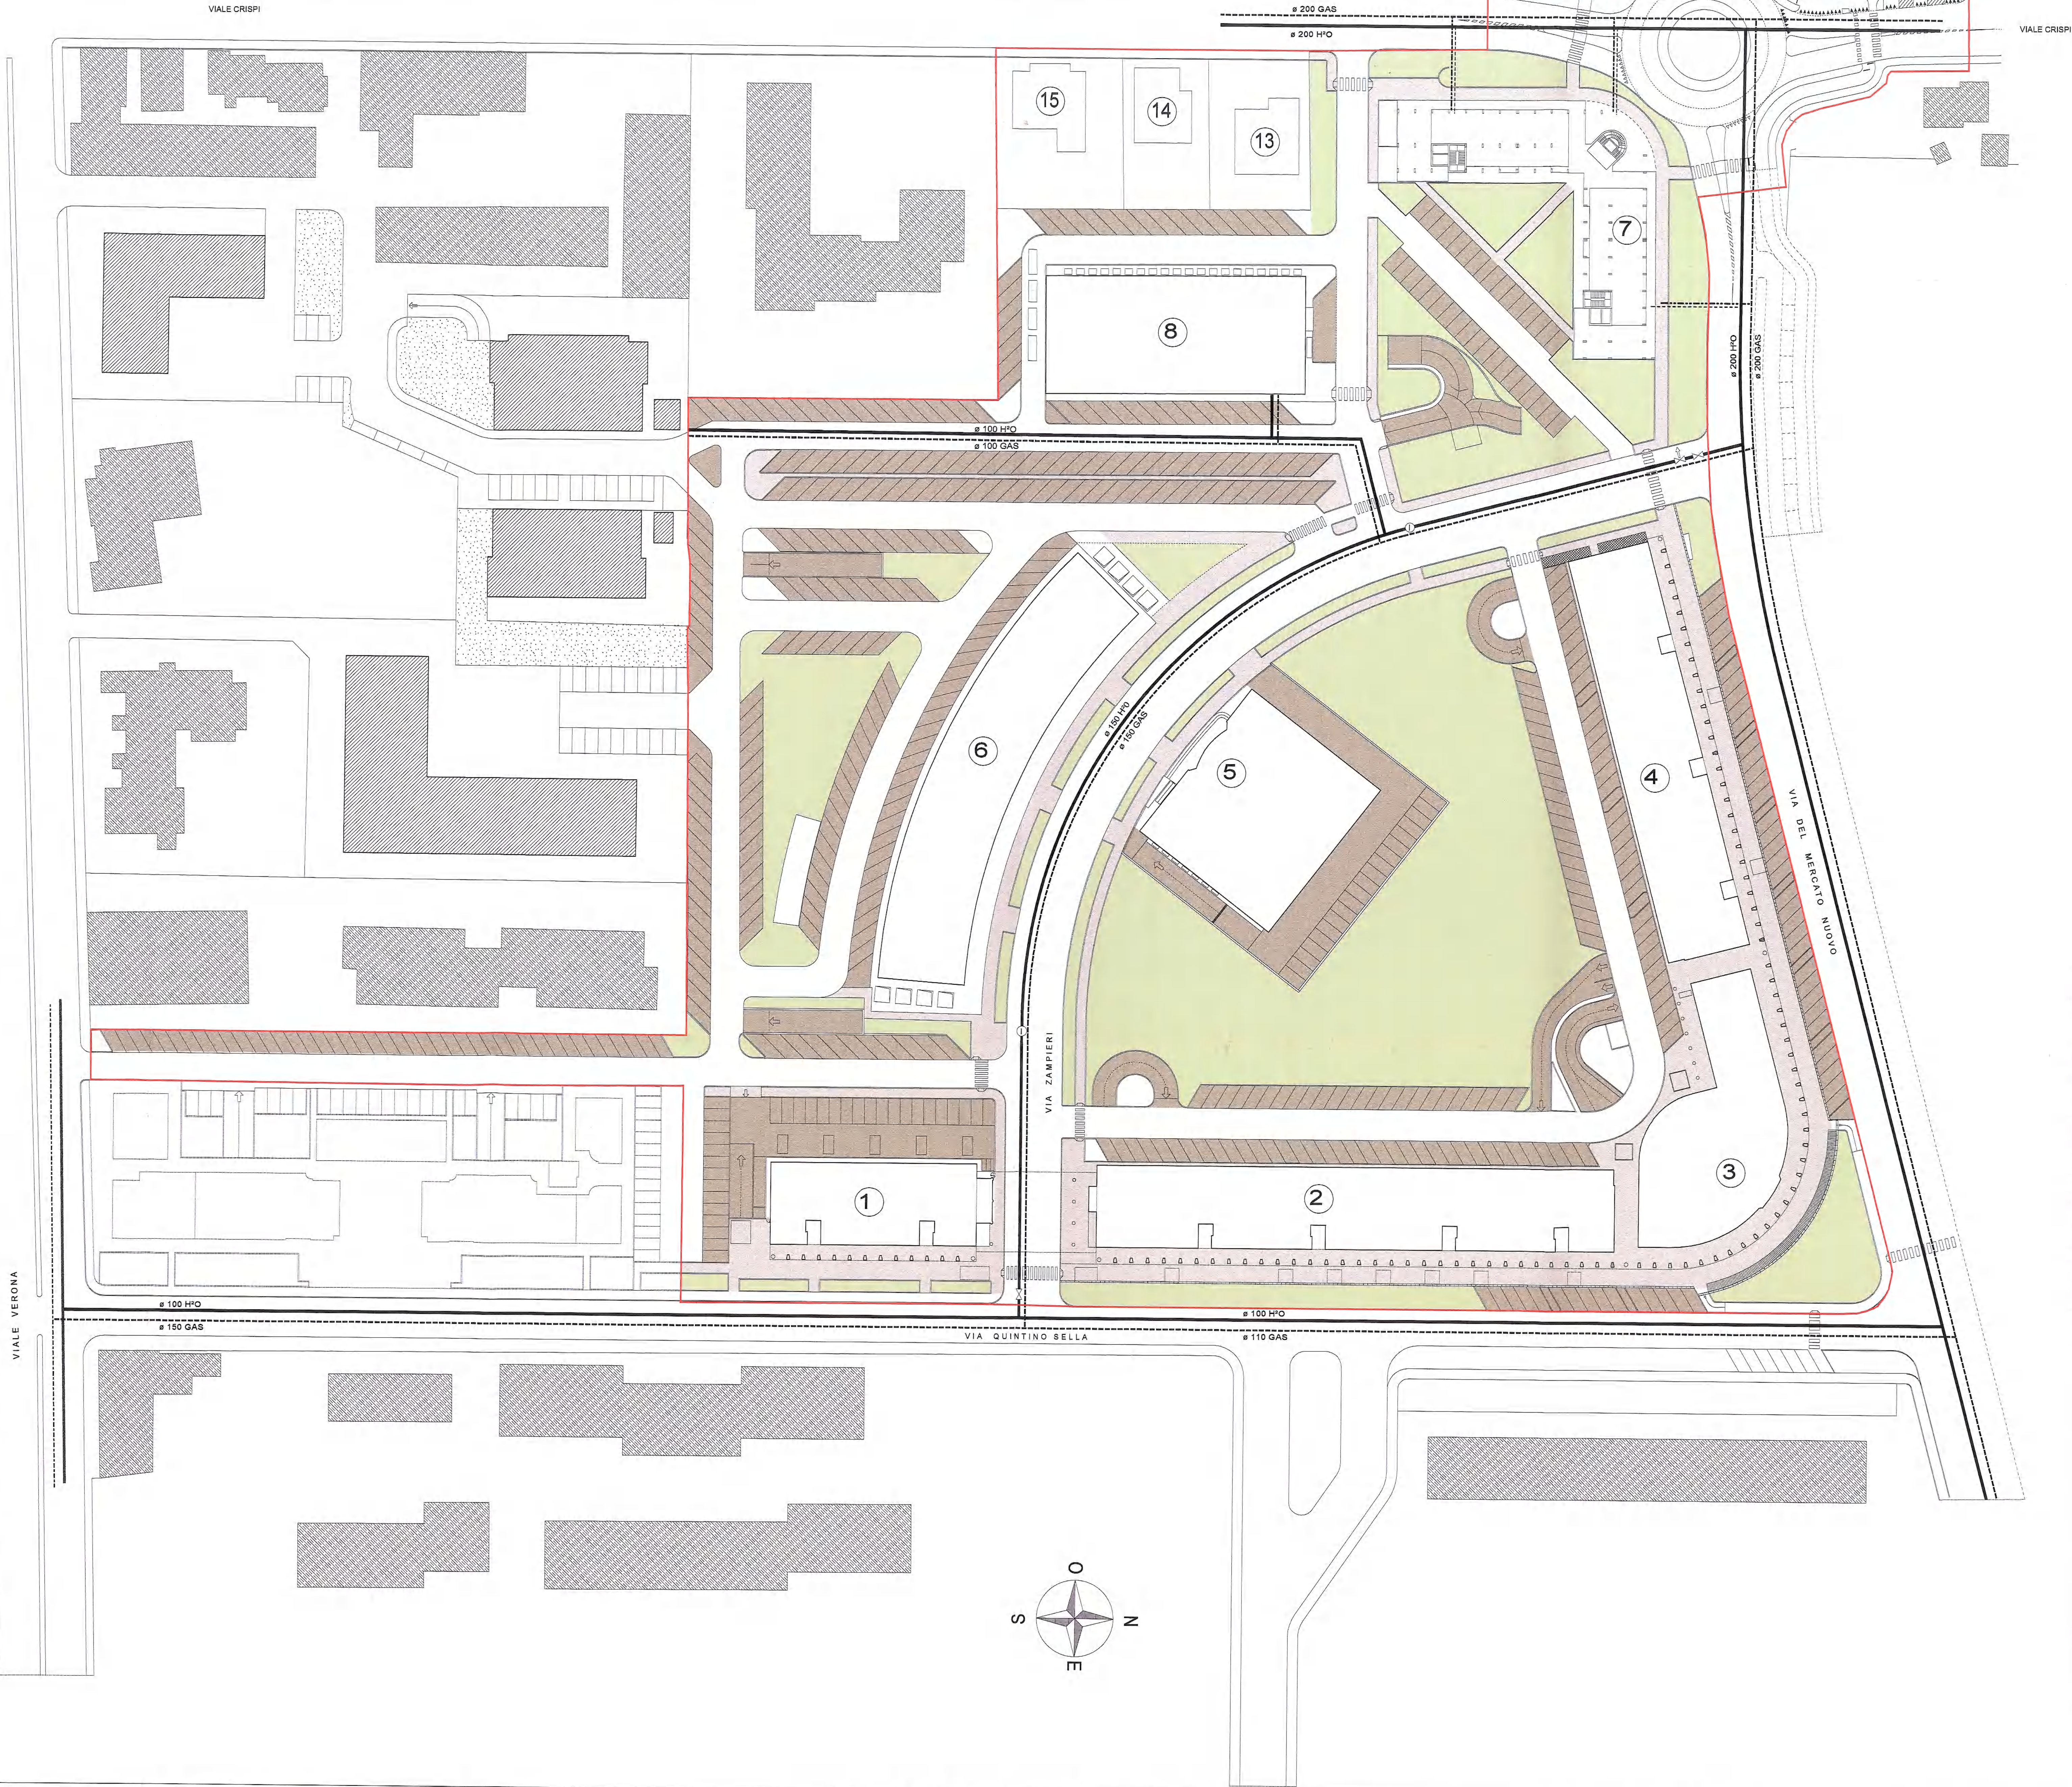

LEGENDA

- PERIMETRO DELL'AMBITO URBANISTICO DEL P.I.R.U.E.A. - VETRI
- CONDOTTA GAS ESISTENTE
- RETE IDRICA ESISTENTE
- CONDOTTA GAS DI PROGETTO
- RETE IDRICA DI PROGETTO
- IDRANTE
- SARACINESCA
- SCARICO

COMUNE DI VICENZA REGIONE VENETO
IL DIRETTORE DEL DIPARTIMENTO TERRITORIO
Pia arch. Lorella Bressanello IL DIRETTORE DEL SETTORE URBANISTICO
Pia arch. Franco Zanella

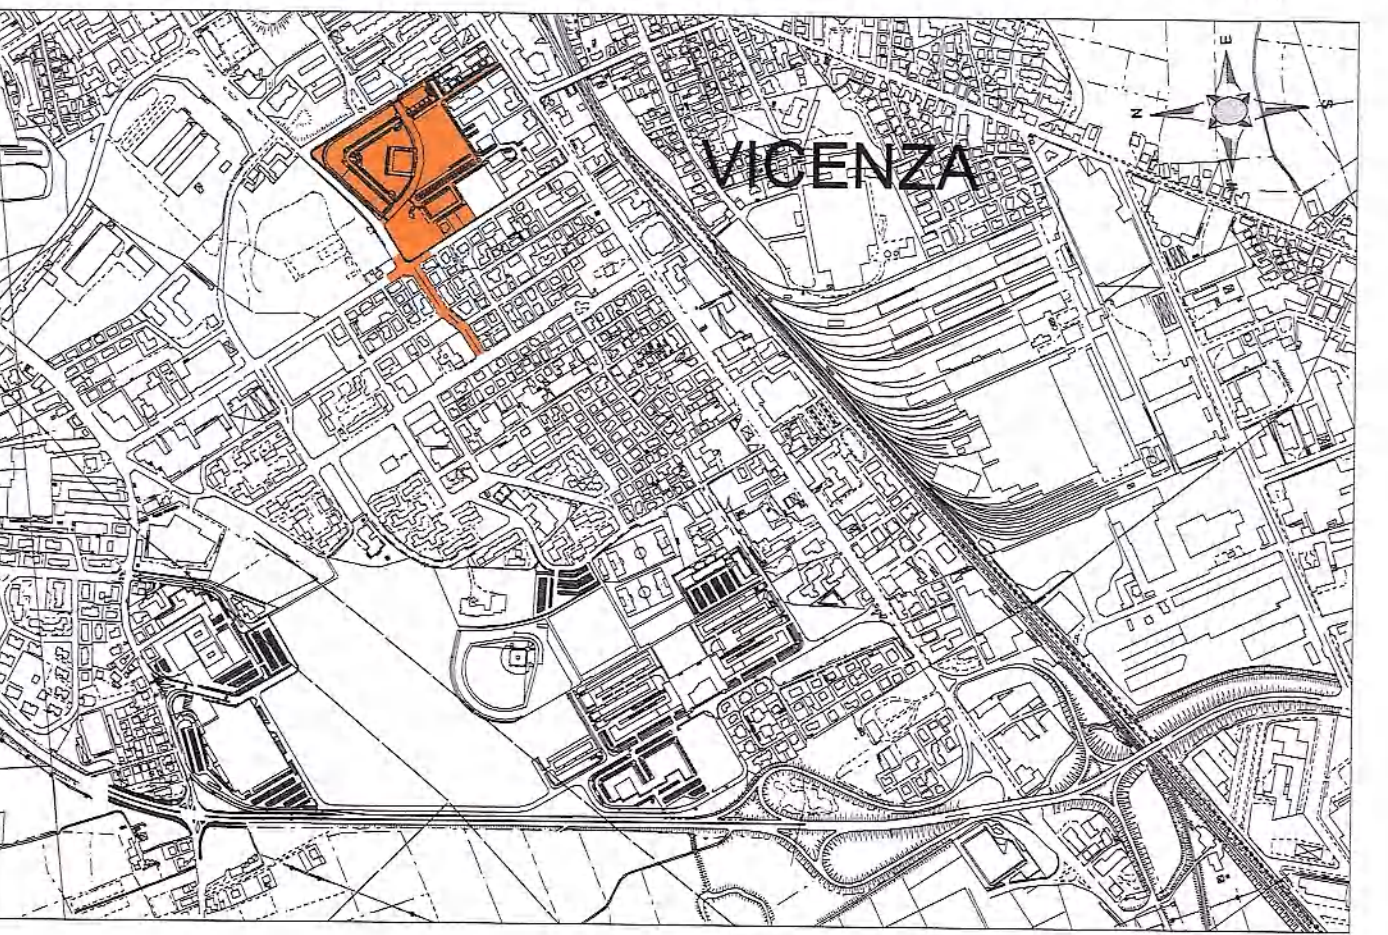

PROGRAMMA INTEGRATO DI RIQUALIFICAZIONE URBANISTICA,
EDILIZIA ED AMBIENTALE
L.R. 1 GIUGNO 1999, n. 23

"P.I.R.U.E.A. VETRI "

Elaborato di progetto approvato con D.G.R. n. 287 del 07/02/2003
Intervento di Riqualificazione Urbanistica - Art. 31 Legge n. 457 del 5 agosto 1978

COMUNE DI VICENZA
COSIM Spa

N. 189 DEL 10/01/2003
IL RESPONSABILE
F.to SERRAVALLO
IL SEGRETARIO GENERALE
F.to GIULIANI

Tavola n.: 62 Scala: 1:500 Data: 16 Luglio 2002
Rev. n./data: Rev. n./data: Rev. n./data:

Descrizione: EDIFICI PRIVATI PROGETTO - Impianti tecnologici
Rete acqua - gas

COMUNE DI VICENZA Il Direttore Dipartimento Territorio
Arch. Lorella Bressanello Il progettista
Ing. Daniele Ottolenghi
Il Direttore Settore Urbanistico
Arch. Franco Zanella COSIM Spa