


PER INTERVENTO VIARIO
VEDI TAV. 68

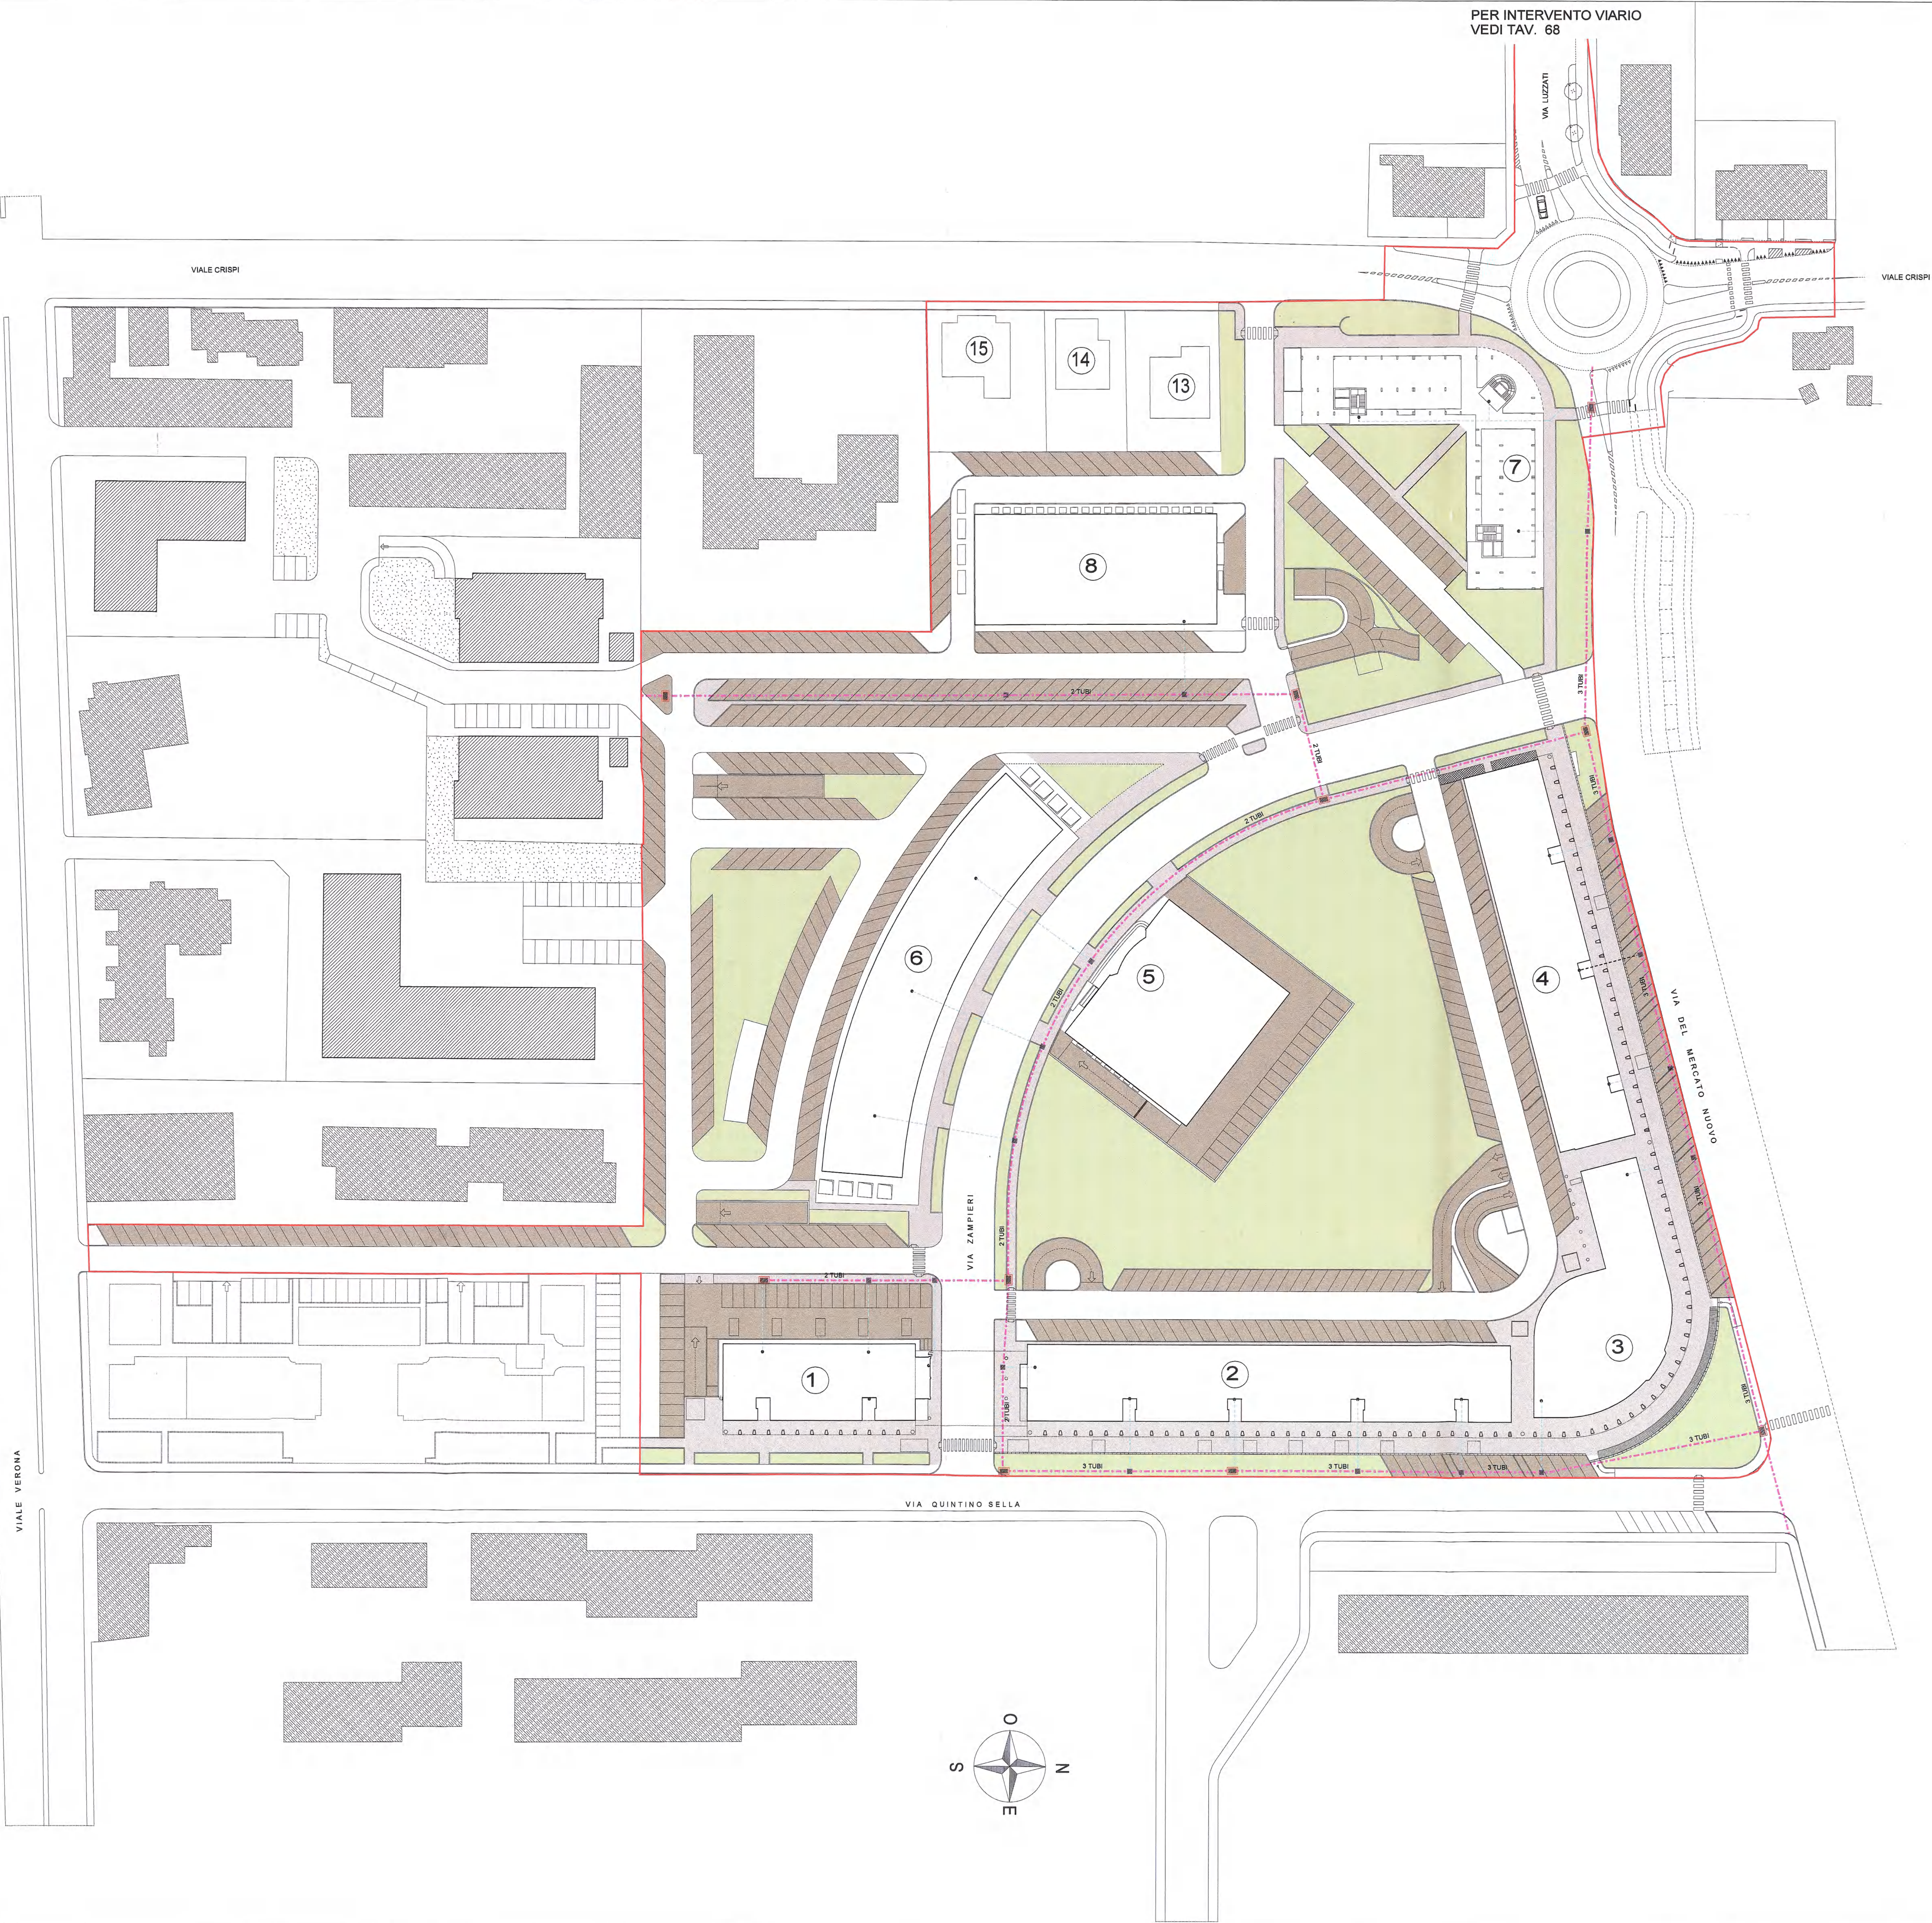

- LEGENDA
- PERIMETRO DELL'AMBITO URBANISTICO DEL P.I.R.U.E.A. - VETRI
 - RETE SIP (TUBO IN PVC Ø 125)
 - ALLACCI RETE SIP (TUBO IN PVC Ø 50)
 - POZZETTO 60 x 120 x 80
 - POZZETTO 60 x 60 x 80

COMUNE DI VICENZA

REGIONE VENETO

IL DIRETTORE DEL DIPARTIMENTO TERRITORIO
F.to arch. Loretta Bressanello

IL DIRETTORE DEL SETTORE URBANISTICO
F.to arch. Franco Zanella

PROGRAMMA INTEGRATO DI RIQUALIFICAZIONE URBANISTICA,
EDILIZIA ED AMBIENTALE
L.R. 1 GIUGNO 1999, n. 23

" P.I.R.U.E.A. VETRI "

Elaborato di progetto approvato con D.G.R. n. 287 del 07/02/2002
Intervento di Ristrutturazione Urbanistica - Art. 31 Legge n. 457 del 08/08/1978

IL PRESIDENTE
F.to G. BRESSANELLO
IL DIRETTORE GENERALE
F.to G. ZANELLA

COMUNE DI VICENZA
COSIM Spa

IL PRESIDENTE
F.to G. BRESSANELLO
IL DIRETTORE GENERALE
F.to G. ZANELLA

IL DIRETTORE DEL SETTORE URBANISTICO
F.to arch. Franco Zanella

IL PROGETTISTA
Ing. Daniele Ottoliti

Tavola n.: 63

Scala: 1:500

Data: 18 Luglio 2002

Rev. n./data:

Rev. n./data:

Rev. n./data:

Descrizione: EDIFICI PRIVATI

PROGETTO - Impianti tecnologici
Rete telefonica

COMUNE DI VICENZA

Il Direttore Dipartimento Territorio
Arch. Loretta Bressanello

Il Direttore Settore Urbanistica
Arch. Franco Zanella

COSIM Spa

Il progettista
Ing. Daniele Ottoliti